


СВЕДЕНИЯ О ГРАНИЦАХ ПУБЛИЧНОГО СЕРВИТУТА
*Схема расположения границ публичных сервитутов в отношении земельного участка
с кадастровым номером 40:27:030514:1624*

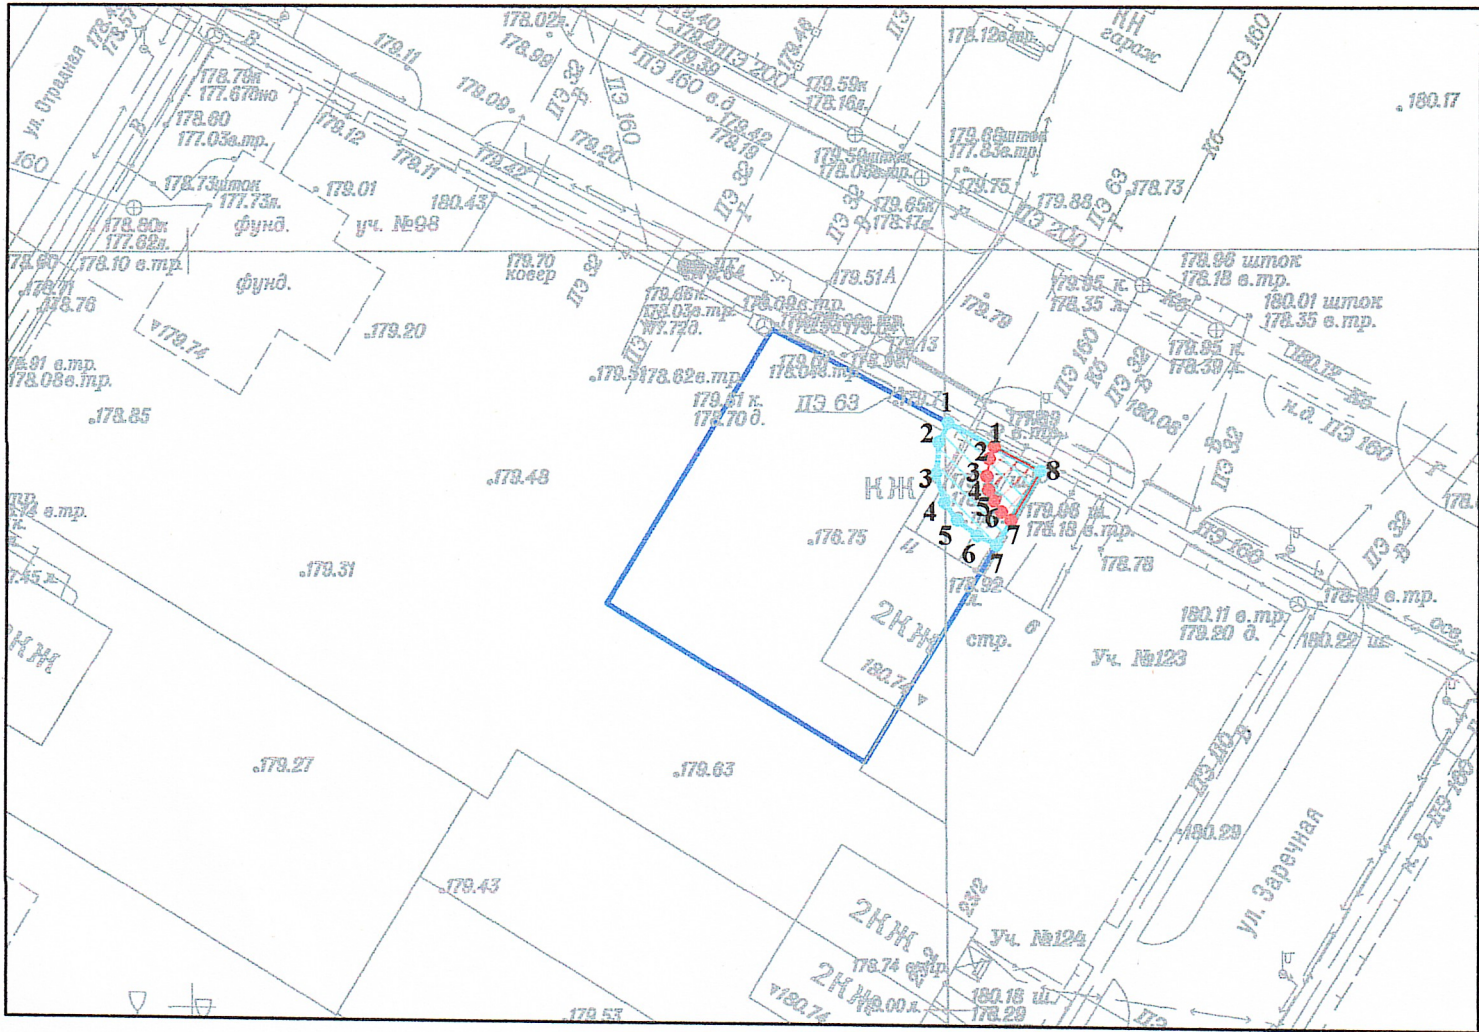

Масштаб 1:500

- граница земельного участка с кадастровым номером 40:27:030514:1624 (Российская Федерация, Калужская область, городской округ "Город Обнинск", город Обнинск, улица Хвойная, земельный участок 11)
- граница действия публичного сервитута в целях обеспечения возможности использования централизованной системы холодного водоснабжения (по 5 м в обе стороны)
- граница действия публичного сервитута в целях обеспечения возможности использования централизованной системы водоотведения (по 3 м в обе стороны)

перечень характерных точек границ
действия публичного сервитута
(водоснабжение)

№ т.	X	Y
1	500233.77	1319950.48
2	500232.48	1319949.84
3	500230.36	1319949.63
4	500228.49	1319950.22
5	500227.37	1319951.04
6	500226.37	1319952.37
7	500225.76	1319953.65
8	500230.61	1319956.58
1	500233.77	1319950.48

перечень характерных точек границ
действия публичного сервитута
(водоотведение)

№ т.	X	Y
1	500232.19	1319953.53
2	500231.41	1319953.16
3	500230.25	1319953.02
4	500229.37	1319953.15
5	500228.64	1319953.48
6	500227.91	1319953.99
7	500227.39	1319954.63
8	500230.61	1319956.58
1	500232.19	1319953.53