


СВЕДЕНИЯ О ГРАНИЦАХ ПУБЛИЧНОГО СЕРВИТУТА

Схема расположения границ публичного сервитута в отношении земельного участка с кадастровым номером 40:27:040201:103

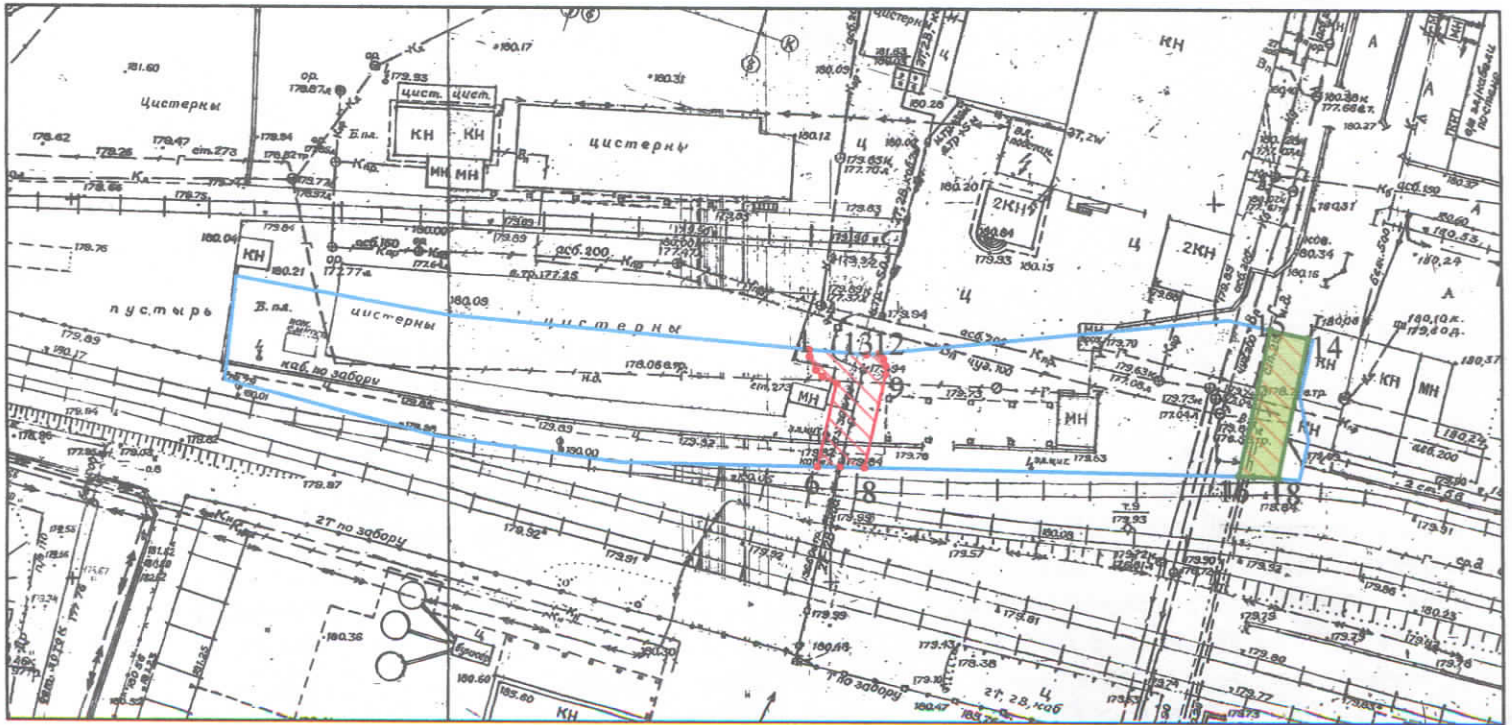

Масштаб 1:1000

— границы земельного участка с кадастровым номером 40:27:040201:103
 (Калужская область, г. Обнинск, ш. Киевское, д.57)

— граница действия публичного сервитута (3 м) в целях обеспечения возможности использования магистральной тепловой сети

— граница действия публичного сервитута в целях обеспечения возможности использования прохода

Перечень характерных точек границ действия публичного сервитута

№ т.	X	Y
1	498103,86	1323763,48
2	498102,93	1323763,54
3	498101,14	1323764,38
4	498100,32	1323765,26
5	498099,42	1323767,07
6	498088,45	1323764,65
7	498088,41	1323767,65
8	498088,37	1323770,78
9	498100,71	1323773,5
10	498101,78	1323773,5
11	498102,68	1323773,2
12	498103,42	1323772,64
13	498103,23	1323770,94

Перечень характерных точек границ действия публичного сервитута

14	498106,02	1323828,38
15	498107,07	1323823,49
16	498087,8	1323819,45
17	498087,78	1323821,34
18	498087,56	1323824,51