


СВЕДЕНИЯ О ГРАНИЦАХ ПУБЛИЧНОГО СЕРВИТУТА

Схема расположения границ публичного сервитута в отношении земельного участка с кадастровым номером 40:27:040202:698

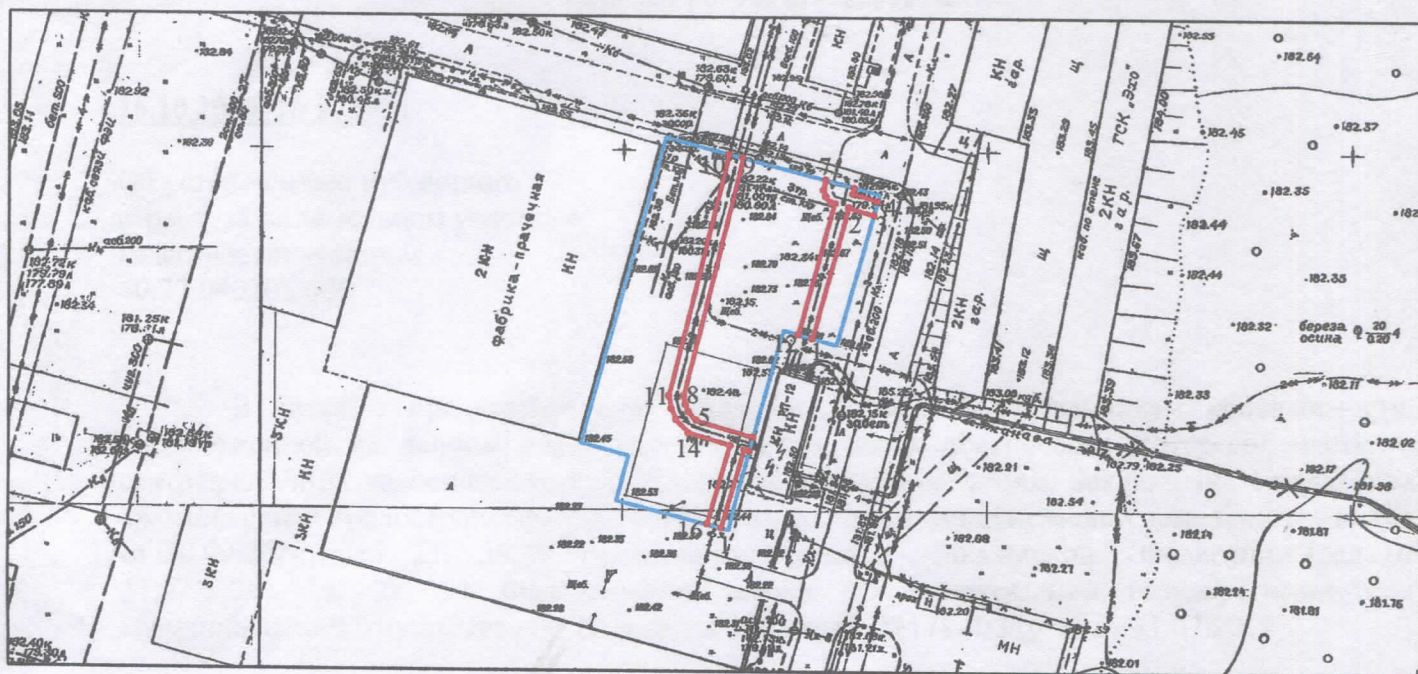

Масштаб 1:1000

— границы земельного участка с кадастровым номером 40:27:040202:698
(Калужская область, г. Обнинск, Коммунальный проезд, 18)

— граница действия публичного сервитута в целях обеспечения возможности использования кабельных линий электропередач

перечень характерных точек границ действия публичного сервитута

№ т.	X	Y
1	497019,01	1323537,86
2	497029,92	1323540,9
3	497029,72	1323541,61
4	497031,65	1323542,12
5	497033,89	1323534,28
6	497035,06	1323533,23
7	497036,09	1323532,75
8	497037,27	1323532,52
9	497070,46	1323540,33
10	497070,96	1323538,39
11	497037,26	1323530,49
12	497035,5	1323530,83
13	497033,95	1323531,55
14	497032,13	1323533,24
15	497030,48	1323538,98
16	497019,49	1323535,92

перечень характерных точек границ действия публичного сервитута

17	497045,48	1323550,07
18	497063,73	1323554,87
19	497062,72	1323558,3
20	497064,65	1323558,83
21	497065,65	1323555,38
22	497066,51	1323555,6
23	497067,53	1323551,65
24	497066,16	1323551,37
25	497065,26	1323551,66
26	497064,46	1323552,39
27	497064,3	1323552,95
28	497046,01	1323548,14