


СВЕДЕНИЯ О ГРАНИЦАХ ПУБЛИЧНОГО СЕРВИТУТА

Схема расположения границ публичного сервитута в отношении земельного участка с кадастровым номером 40:27:030514:44

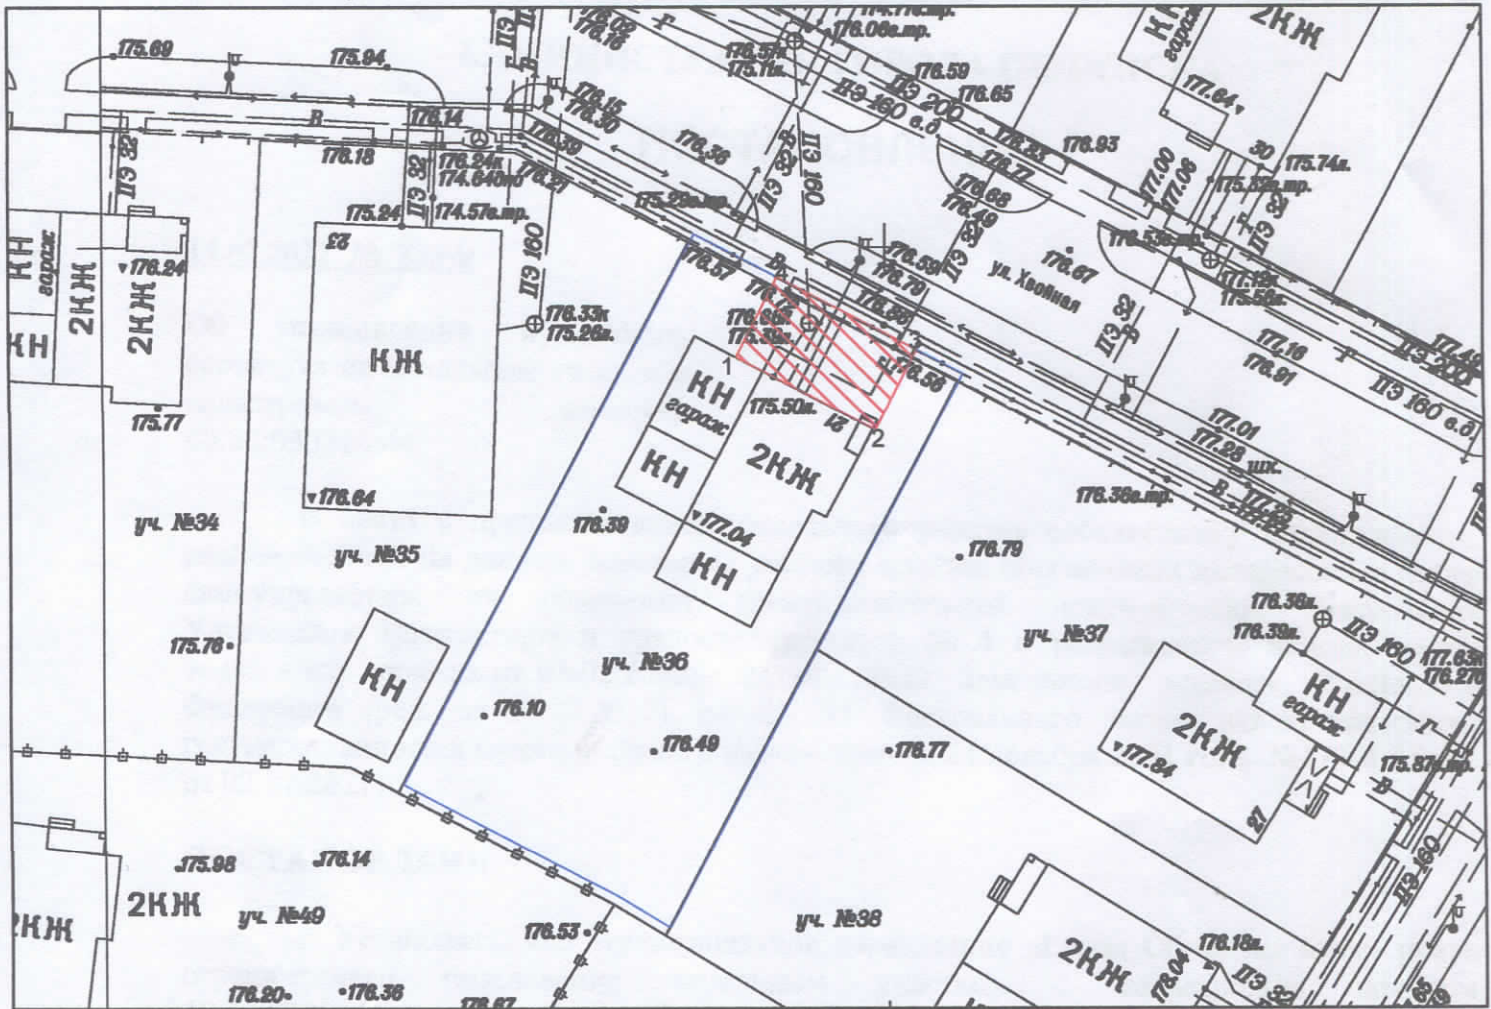

Масштаб 1:500

— граница земельного участка с кадастровым номером 40:27:030514:44 (Российская Федерация, Калужская область, городской округ "Город Обнинск", город Обнинск, ул. Хвойная, з/у 21)

— граница действия публичного сервитута в целях обеспечения возможности использования сетей водоснабжения (5м) и водоотведения (3м)

перечень характерных точек границ действия публичного сервитута

№ т.	X	Y
1	500336,51	1319739,93
2	500331,92	1319748,82
3	500337,07	1319751,4
4	500341,68	1319742,52
1	500336,51	1319739,93