


СВЕДЕНИЯ О ГРАНИЦАХ ПУБЛИЧНОГО СЕРВИТУТА

Схема расположения границ публичного сервитута в отношении земельного участка с кадастровым номером 40:27:030801:5116

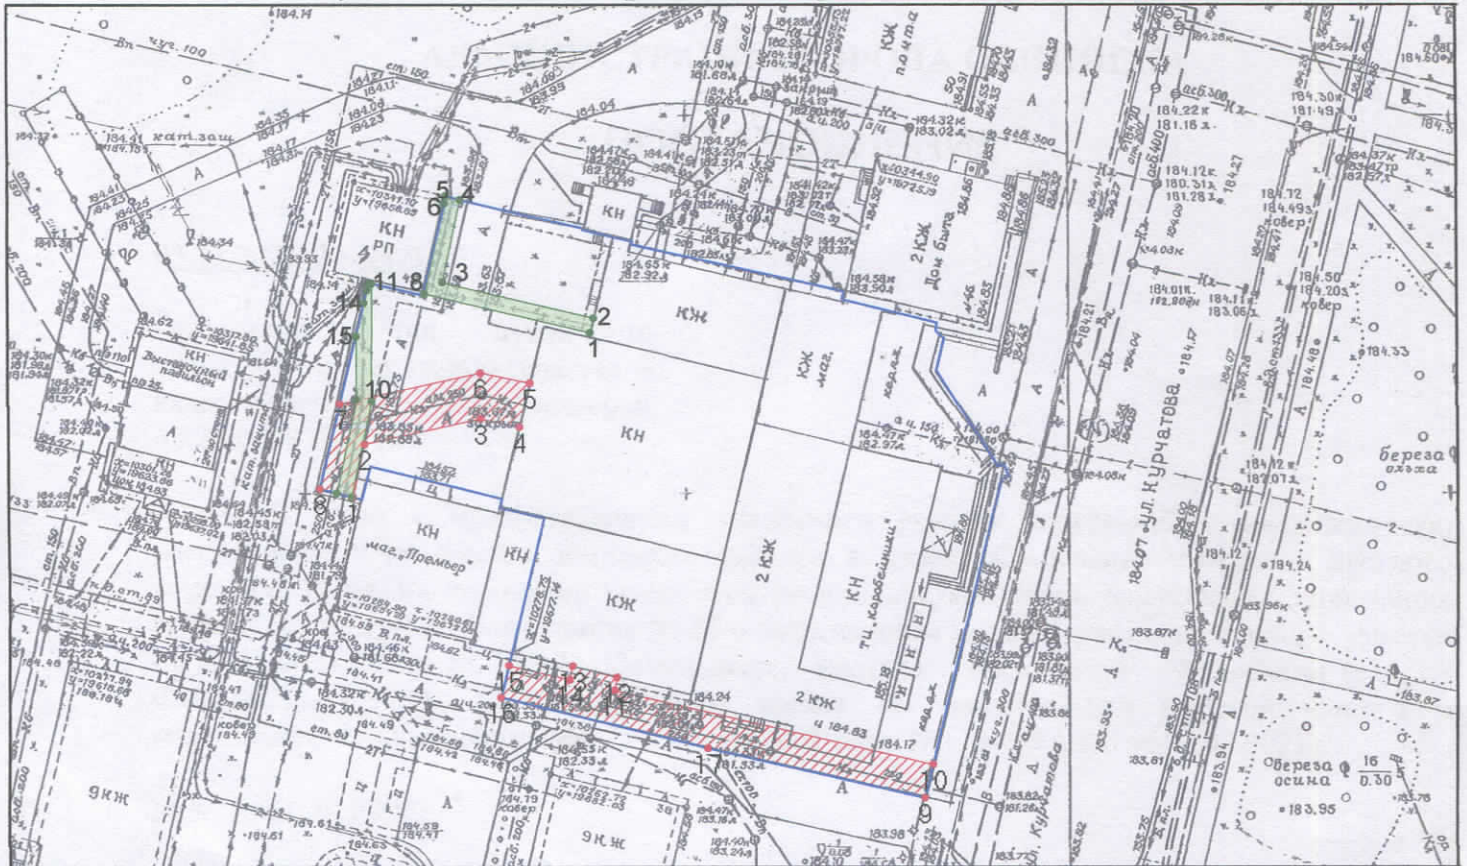

Масштаб 1:1000

— граница земельного участка с кадастровым номером 40:27:030801:5116 (Калужская область, г.Обнинск, ул. Курчатова, з/у 44)

— граница действия публичного сервитута в целях обеспечения возможности использования кабельных линий электропередач (1 м)

— граница действия публичного сервитута в целях обеспечения возможности использования сети ливневой канализации (3 м)

перечень характерных точек границ действия публичного сервитута

перечень характерных точек границ действия публичного сервитута

№ т.	X	Y
1	497814,22	1322624,6
2	497821,25	1322626,04
3	497824,74	1322641,3
4	497823,67	1322646,42
5	497829,52	1322647,74
6	497830,81	1322641,28
7	497826,55	1322622,79
8	497815,28	1322620,18
1	497814,22	1322624,6
9	497774,96	1322699,69
10	497779,36	1322700,7
11	497788,91	1322658,93
12	497790,62	1322659,28
13	497792,05	1322653,45
14	497790,25	1322653,08
15	497792,07	1322645,1
16	497787,87	1322644,1
17	497781,34	1322671,23
9	497774,96	1322699,69

№ т.	X	Y
1	497836,21	1322655,58
2	497838,15	1322656,03
3	497842,73	1322636,23
4	497853,73	1322638,49
5	497854,19	1322636,55
6	497853,22	1322636,35
7	497853,19	1322636,45
8	497841,23	1322633,9
1	497836,21	1322655,58
9	497814,27	1322624,38
10	497827,02	1322626,97
11	497842,52	1322626,88
12	497842,6	1322626,54
13	497841,67	1322626,28
14	497839,95	1322625,88
15	497835,55	1322624,91
16	497827,21	1322624,97
17	497814,74	1322622,43
9	497814,27	1322624,38