


СВЕДЕНИЯ О ГРАНИЦАХ ПУБЛИЧНОГО СЕРВИТУТА

Схема расположения границ публичных сервитутов в отношении земельного участка с кадастровым номером 40:27:020202:540

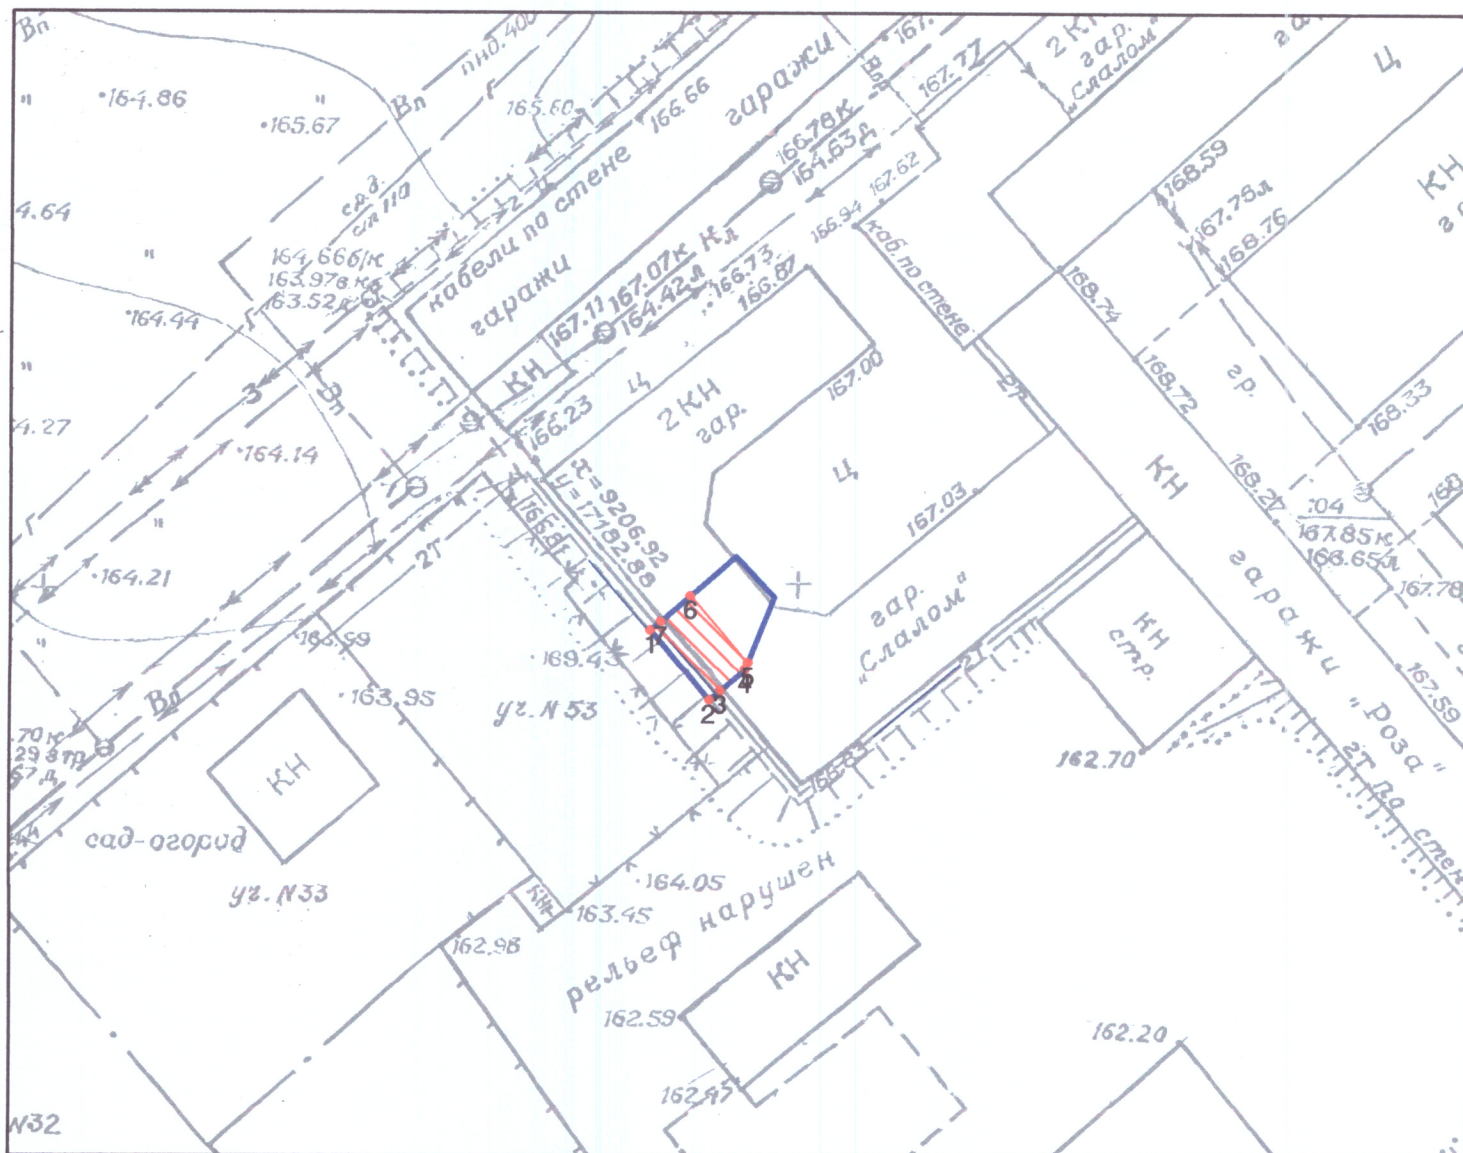

Масштаб 1:500

- граница земельного участка с кадастровым номером 40:27:020202:540 (Российская Федерация, Калужская область, город Обнинск, ЦНТ и ЭОУ "Эврика").
- граница действия публичного сервитута в целях обеспечения возможности использования сети теплоснабжения (по 3 м в обе стороны)

перечень характерных точек границ действия публичного сервитута

№ т.	X	Y
1	496693.39	1320166.63
2	496688.71	1320170.53
3	496689.33	1320171.27
4	496690.75	1320172.93
5	496691.21	1320173.1
6	496695.68	1320169.29
7	496693.97	1320167.3
1	496693.39	1320166.63