


СВЕДЕНИЯ О ГРАНИЦАХ ПУБЛИЧНОГО СЕРВИТУТА

Схема расположения границ публичного сервитута в отношении земельного участка с кадастровым номером 40:27:030514:406

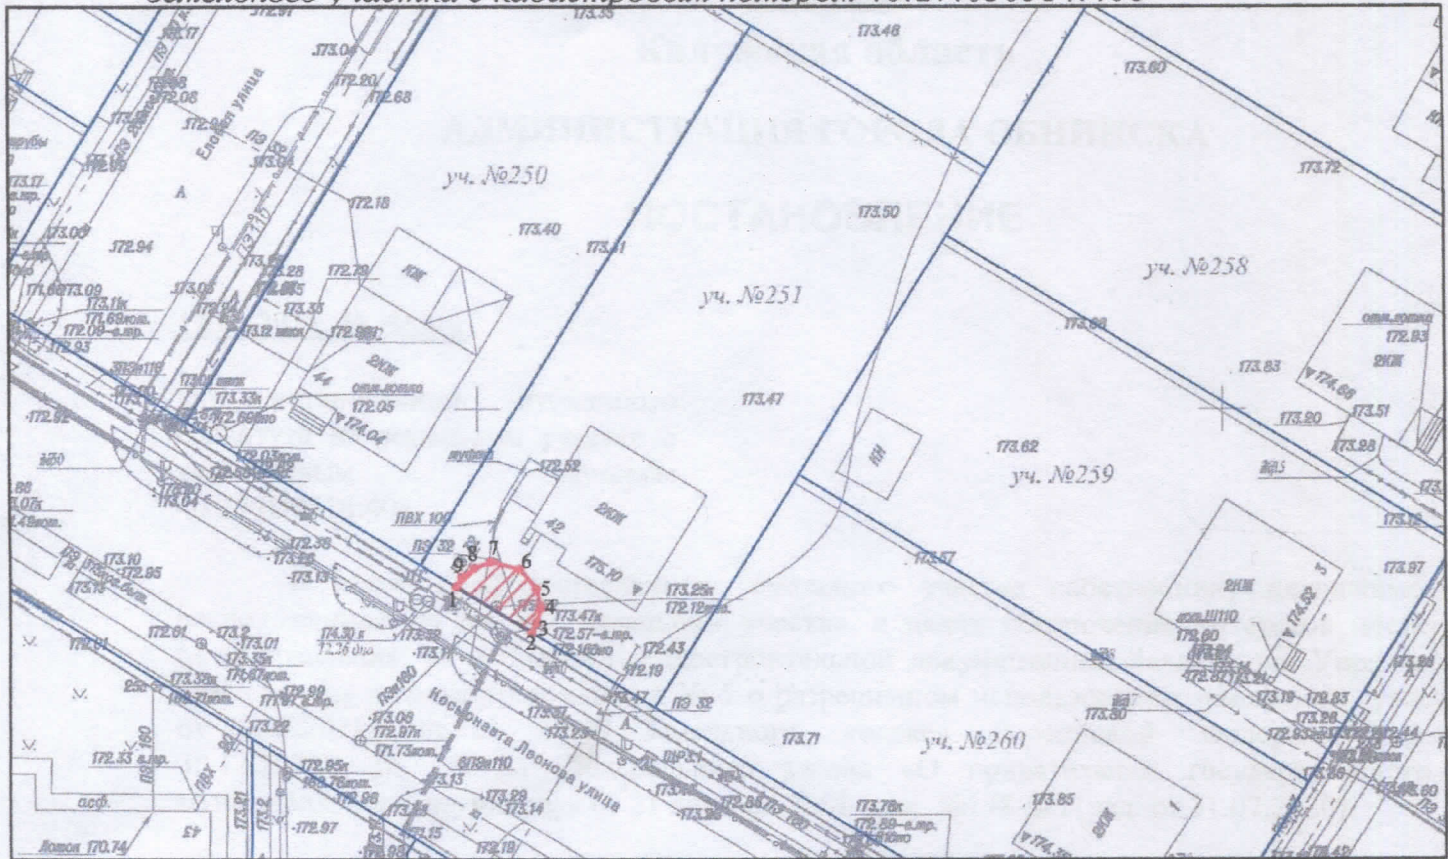

Масштаб 1:500

— граница земельного участка с кадастровым номером 40:27:030514:406 (Калужская область, г.Обнинск, ул. Космонавта Леонова, д.42)

— граница действия публичного сервитута в целях обеспечения возможности использования сети водоотведения

перечень характерных точек границ действия публичного сервитута

№ т.	X	Y
1	500227,9	1319248,74
2	500224,81	1319253,86
3	500225,54	1319254,19
4	500226,52	1319254,45
5	500227,79	1319254,15
6	500229,15	1319253
7	500229,65	1319251,08
8	500229,18	1319249,97
9	500228,53	1319249,14
1	500227,9	1319248,74