


### Сведения о границах публичного сервитута

Схема расположения границ публичного сервитута в отношении земельных участков с кадастровыми номерами 40:27:030803:2239, 40:27:030803:2822, земельных участков расположенных в кадастровых кварталах 40:27:030602, 40:27:030203, 40:27:030802, 40:27:030803

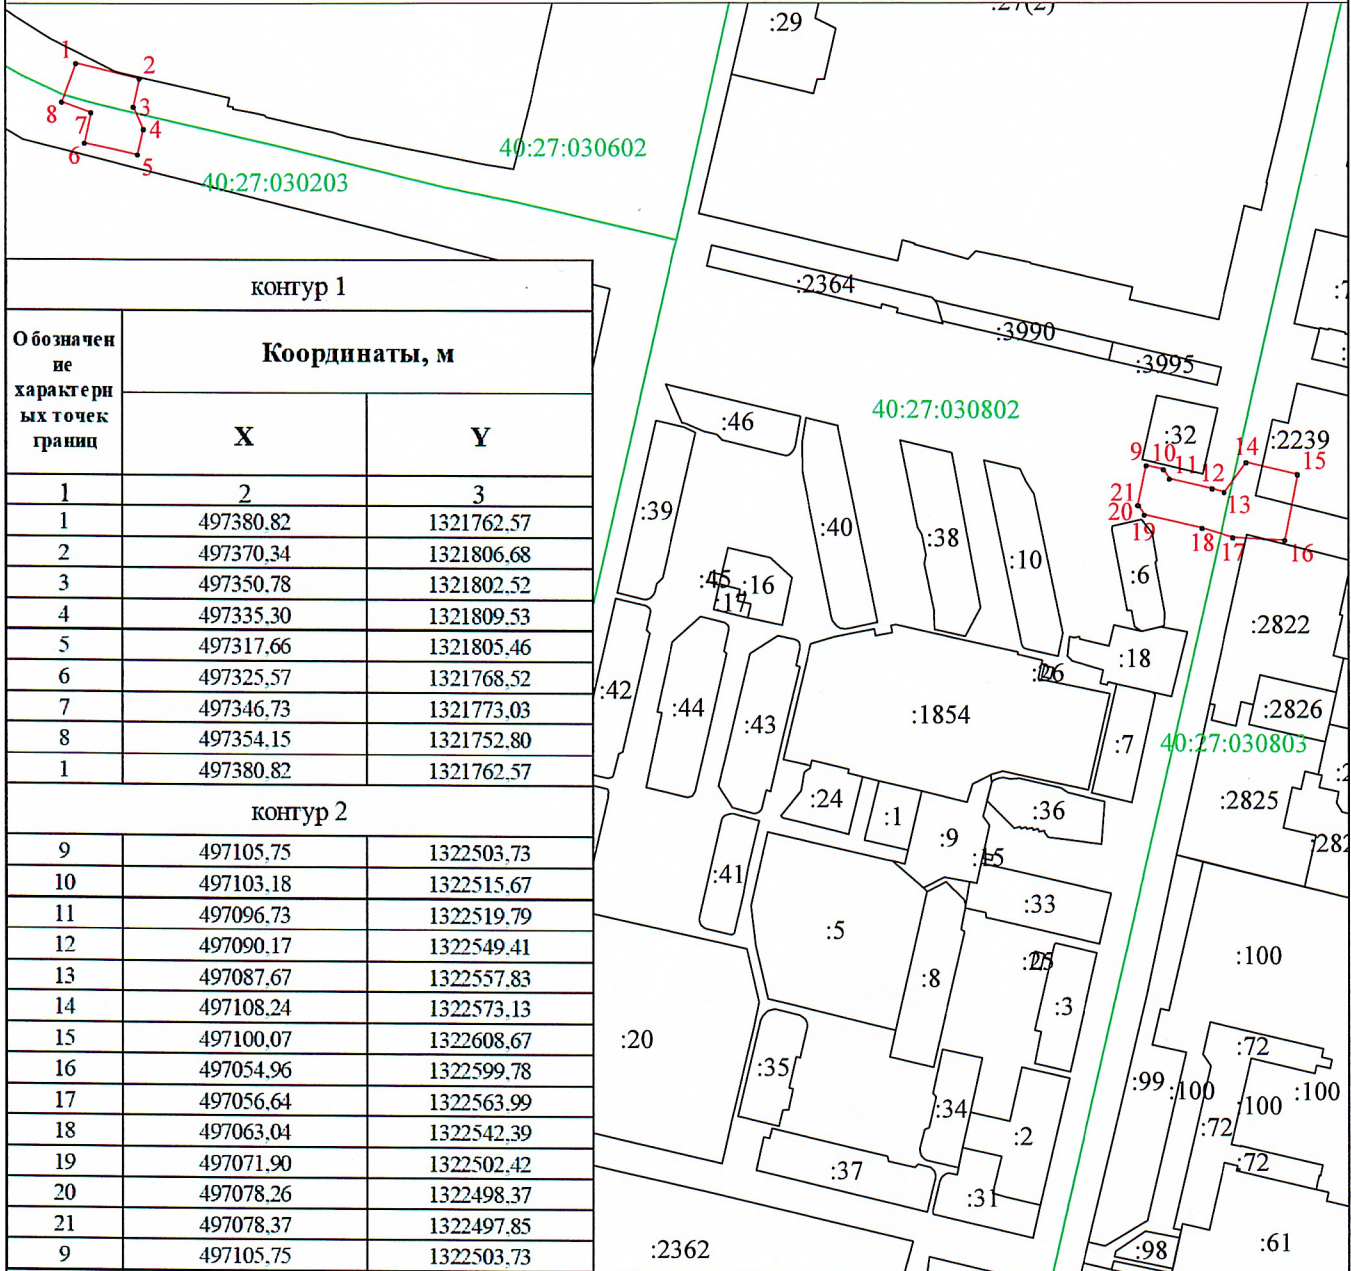

контур 1

Обозначение характерных точек границ	Координаты, м	
	X	Y
1	2	3
1	497380.82	1321762.57
2	497370.34	1321806.68
3	497350.78	1321802.52
4	497335.30	1321809.53
5	497317.66	1321805.46
6	497325.57	1321768.52
7	497346.73	1321773.03
8	497354.15	1321752.80
1	497380.82	1321762.57

контур 2

9	497105.75	1322503.73
10	497103.18	1322515.67
11	497096.73	1322519.79
12	497090.17	1322549.41
13	497087.67	1322557.83
14	497108.24	1322573.13
15	497100.07	1322608.67
16	497054.96	1322599.78
17	497056.64	1322563.99
18	497063.04	1322542.39
19	497071.90	1322502.42
20	497078.26	1322498.37
21	497078.37	1322497.85
9	497105.75	1322503.73

Используемые условные знаки и обозначения:

Масштаб 1:5000

- 1 - характерная точка контура, сведения о которой позволяют однозначно определить её на местности
- вновь образованная часть контура, сведения о которой достаточны для определения её местоположения
- существующая часть контура, имеющиеся в ЕГРН сведения о которой достаточны для определения её местоположения