


СВЕДЕНИЯ О ГРАНИЦАХ ПУБЛИЧНОГО СЕРВИТУТА

Схема расположения границ публичного сервитута в отношении земельного участка
с кадастровым номером 40:27:000000:1081

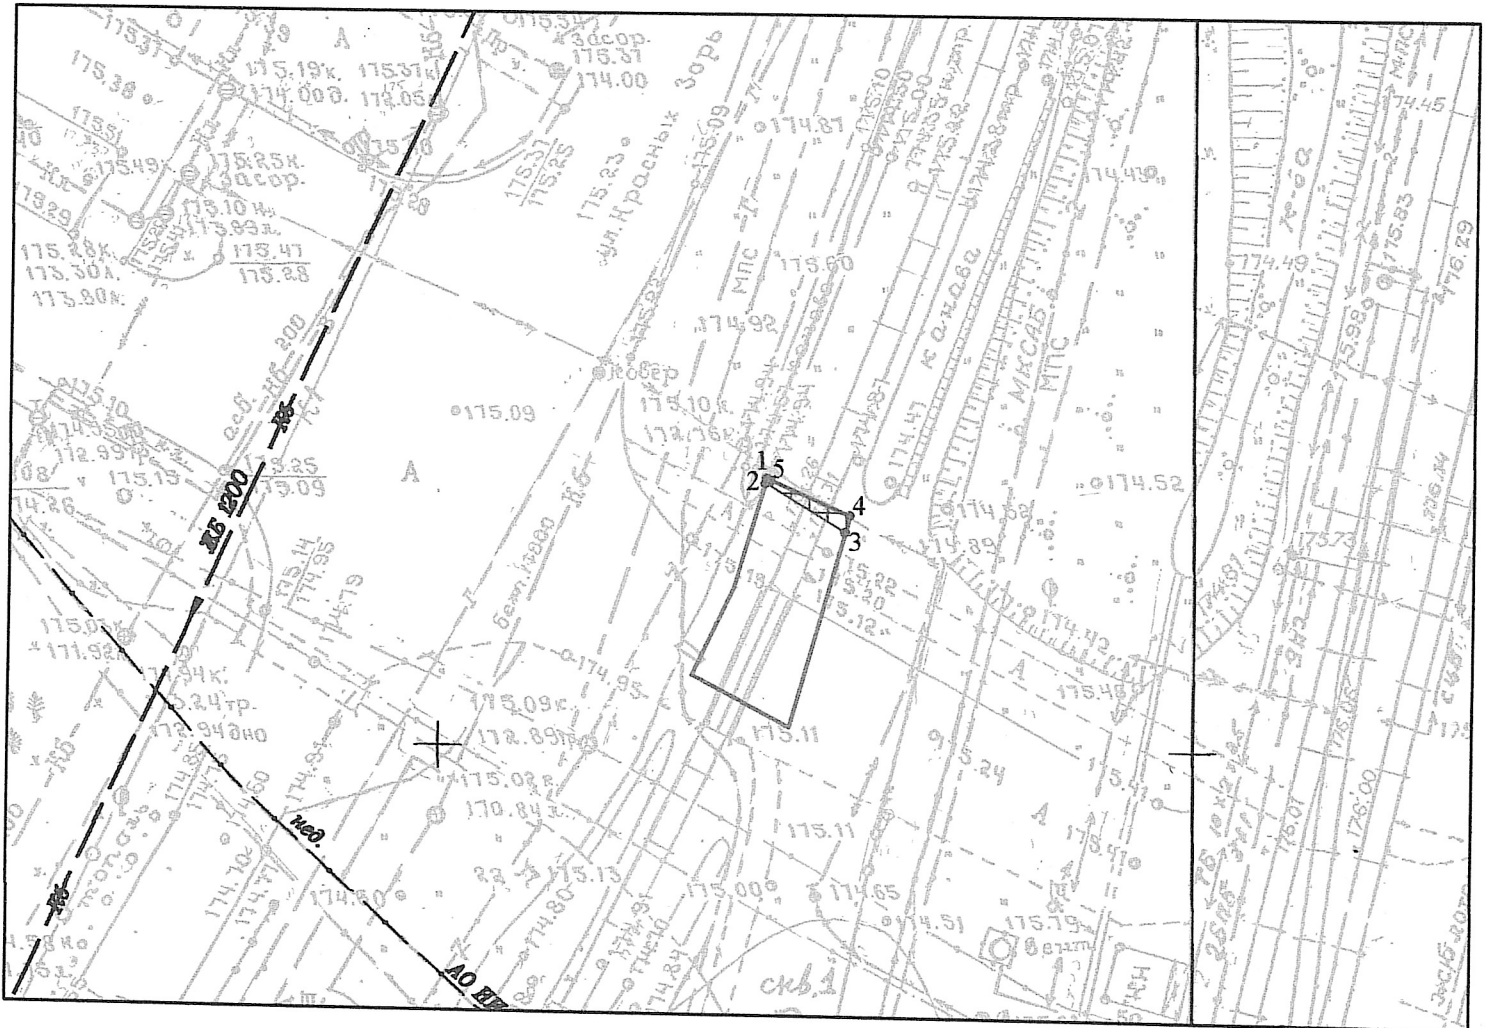

Масштаб 1:500

- граница земельного участка с кадастровым номером 40:27:000000:1081 Калужская область, г. Обнинск
- граница действия публичного сервитута в целях обеспечения возможности использования сети электроснабжения (по 1 м в обе стороны)

перечень характерных точек границ
действия публичного сервитута

№ т.	X	Y
1	494981.07	1322460.93
2	494980.75	1322460.85
3	494977.6	1322466.13
4	494978.7	1322466.45
5	494980.95	1322461.18
1	494981.07	1322460.93