


СВЕДЕНИЯ О ГРАНИЦАХ ПУБЛИЧНОГО СЕРВИТУТА

Схема расположения границ публичного сервитута в отношении земельного участка с кадастровым номером 40:27:020301:39

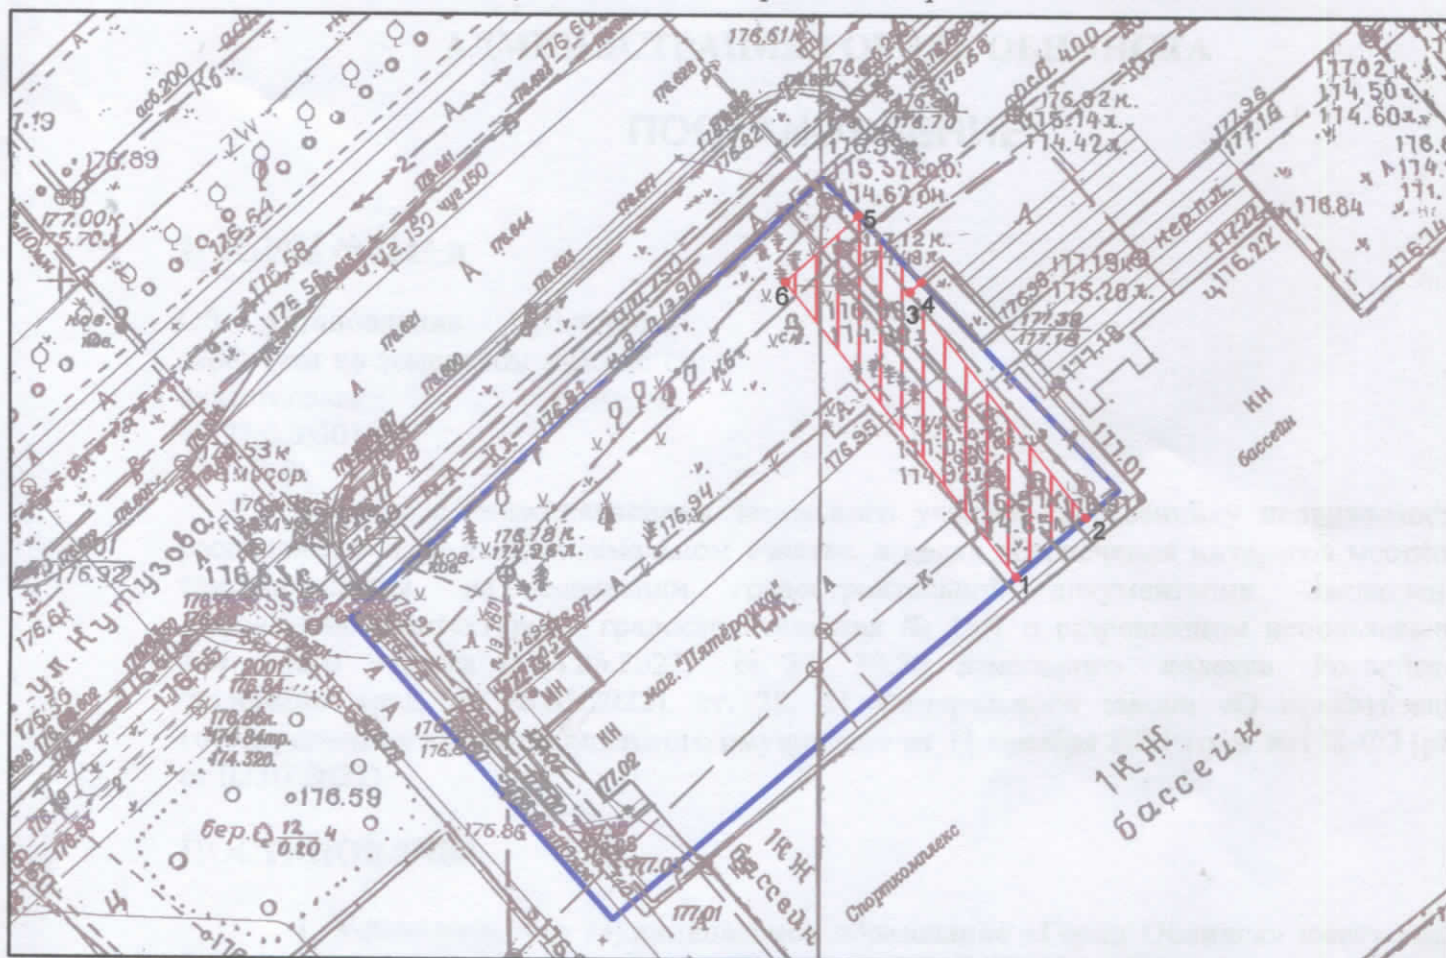

Масштаб 1:500

- граница земельного участка с кадастровым номером 40:27:020301:39 (Российская Федерация, Калужская область, МО "Город Обнинск", город Обнинск, улица Кутузова, 9)
- граница действия публичного сервитута в целях обеспечения возможности использования сети ливневой канализации (3 м)

перечень характерных точек границ действия публичного сервитута

№ т.	X	Y
1	496385,2	1321241,6
2	496389,17	1321246,12
3	496403,94	1321234,46
4	496404,63	1321235,2
5	496408,96	1321231,05
6	496404,52	1321226,33
1	496385,2	1321241,6