


КАРТА ГРАДОСТРОИТЕЛЬНОГО ЗОНИРОВАНИЯ

Правил землепользования и застройки муниципального образования "Город Обнинск"

в редакции Решений Обнинского городского Собрания от 20.11.2007 № 02-80, от 17.09.2008 № 02-63, от 29.05.2009 № 03-75, от 21.12.2010 № 02-16, от 24.04.2012 № 05-33, от 26.03.2013 № 02-43, от 22.04.2014 № 02-57, от 25.11.2014 № 04-62, от 25.08.2015 № 04-73, от 28.06.2016 № 08-14 от 31.01.2017 № 02-25, от 26.09.2017 № 10-32, от 25.09.2018 № 03-45, от 23.10.2018 № 08-46, от 19.02.2019 № 02-51, от 19.11.2019 № 06-58, от 28.04.2020 № 01-65, от 27.10.2020 № 03-04, от 23.03.2021 № 03-12, от 29.06.2021 № 02-15 от 23.11.2021 № 01-19, от 26.04.2022 № 02-27

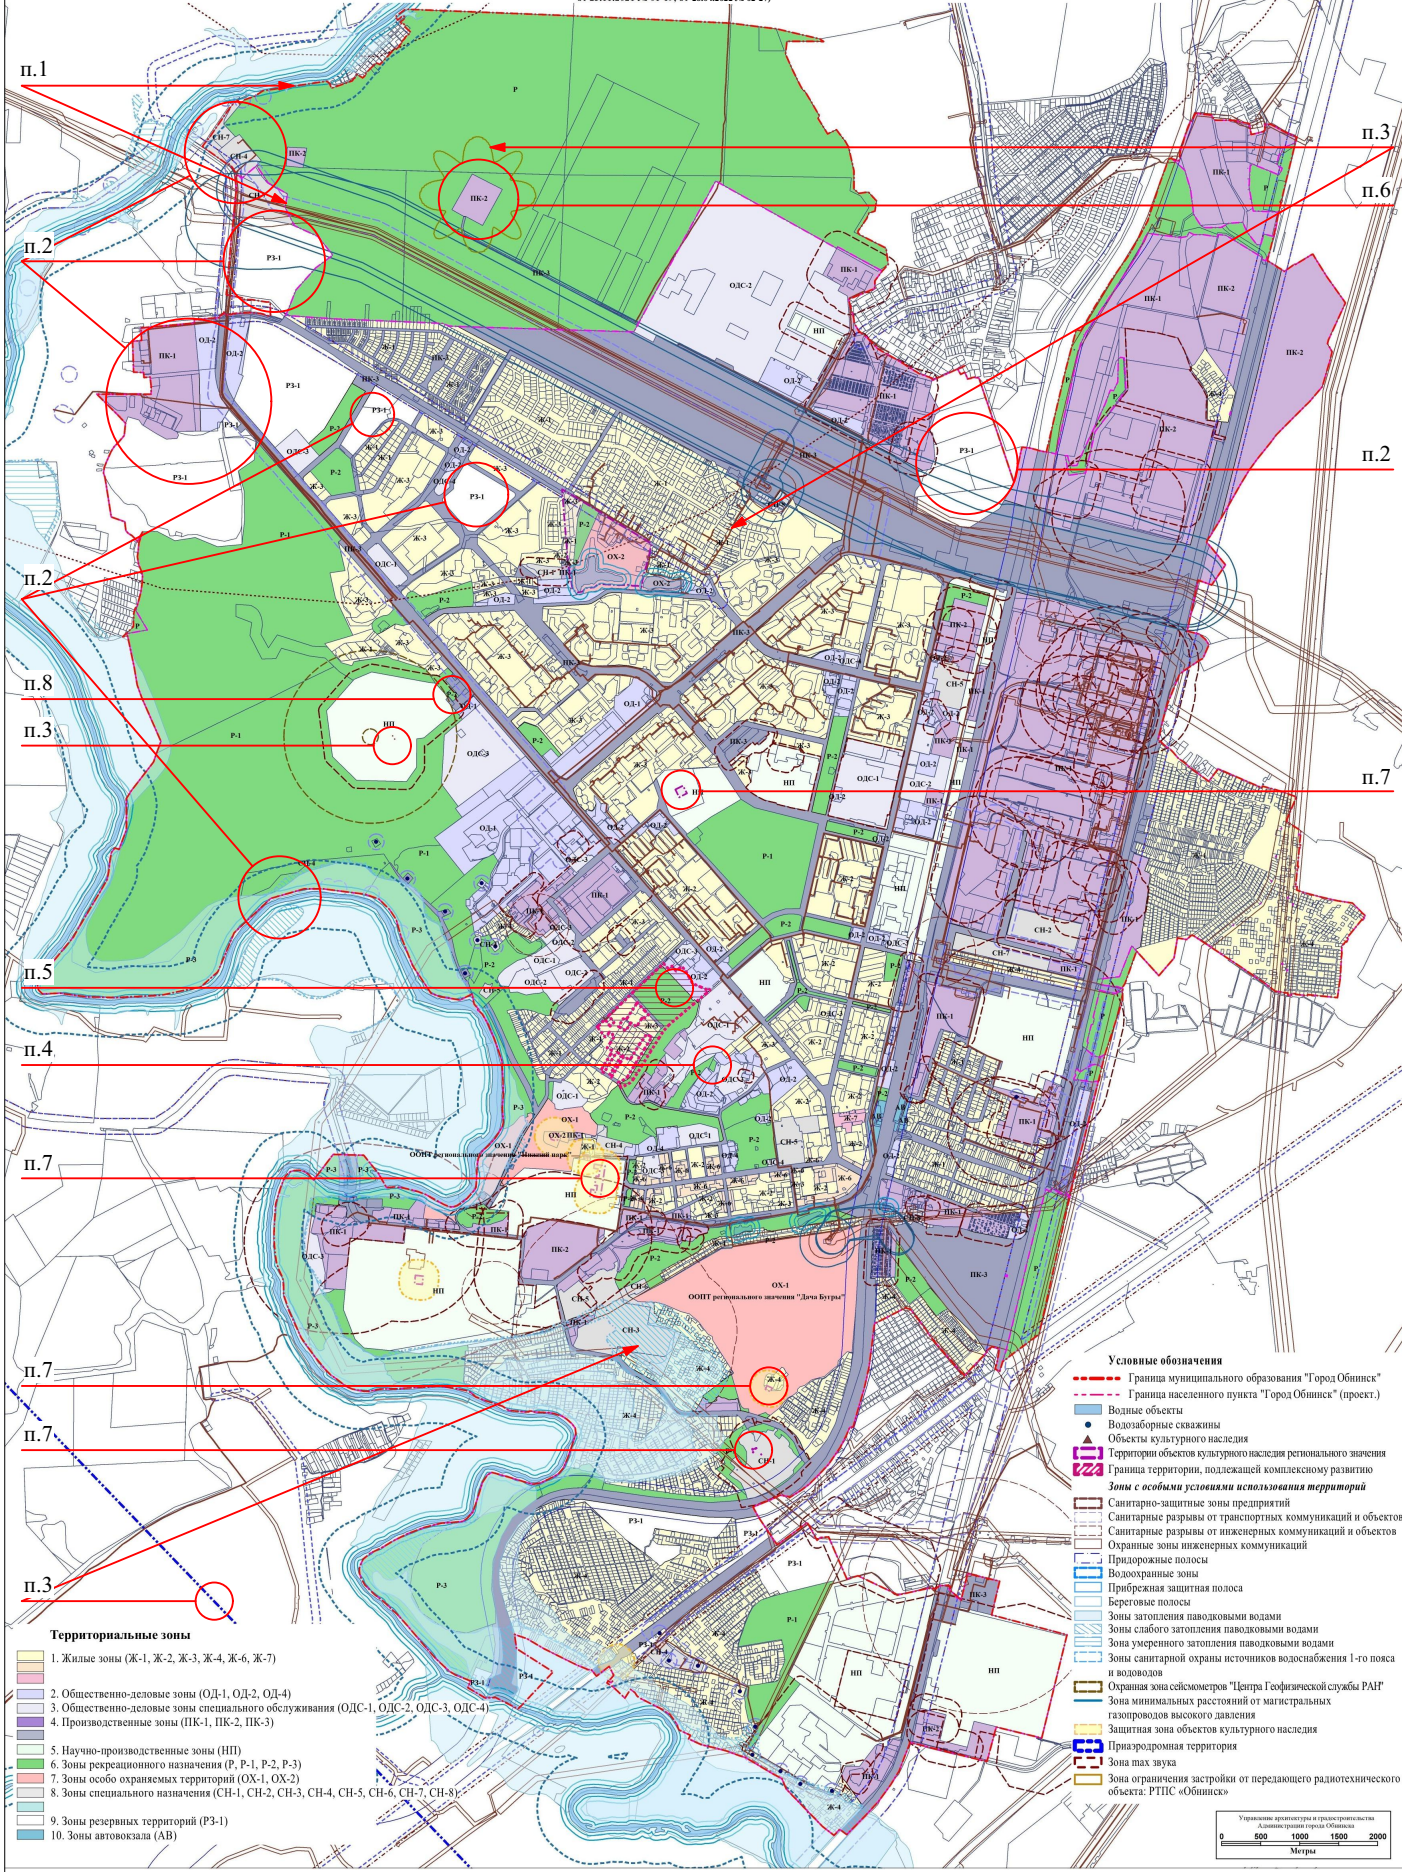

- ### Условные обозначения
- Граница муниципального образования "Город Обнинск"
 - Граница населенного пункта "Город Обнинск" (проект.)
 - Водные объекты
 - Водолаборные сважины
 - ▲ Объекты культурного наследия
 - Территории объектов культурного наследия регионального значения
 - Граница территории, подлежащей комплексному развитию
 - Зоны с особыми условиями использования территорий
 - Санитарно-защитные зоны предприятий
 - Санитарные разрывы от транспортных коммуникаций и объектов
 - Санитарные разрывы от инженерных коммуникаций и объектов
 - Охранные зоны инженерных коммуникаций
 - Природные полосы
 - Водоохранные зоны
 - Прибрежная защитная полоса
 - Береговые полосы
 - Зоны затопления паводковыми водами
 - Зоны слабого затопления паводковыми водами
 - Зоны умеренного затопления паводковыми водами
 - Зоны санитарной охраны источников водоснабжения I-го класса и водоводов
 - Охранная зона сейсмометров "Центра Геофизической службы РАН"
 - Зоны минимальных расстояний от магистральных газопроводов высокого давления
 - Защитная зона объектов культурного наследия
 - Приазорная территория
 - Зона тиха звука
 - Зона ограничения застройки от передающего радиотехнического объекта: РТС «Обнинск»

- ### Территориальные зоны
- 1. Жилые зоны (Ж-1, Ж-2, Ж-3, Ж-4, Ж-6, Ж-7)
 - 2. Общественно-деловые зоны (ОД-1, ОД-2, ОД-4)
 - 3. Общественно-деловые зоны специального обслуживания (ОДС-1, ОДС-2, ОДС-3, ОДС-4)
 - 4. Производственные зоны (ПК-1, ПК-2, ПК-3)
 - 5. Научно-производственные зоны (НП)
 - 6. Зоны рекреационного назначения (Р-1, Р-2, Р-3)
 - 7. Зоны особо охраняемых территорий (ОХ-1, ОХ-2)
 - 8. Зоны специального назначения (СН-1, СН-2, СН-3, СН-4, СН-5, СН-6, СН-7, СН-8)
 - 9. Зоны резервных территорий (РЗ-1)
 - 10. Зоны автовокзала (АВ)



Управление архитектуры и градостроительства
Администрация города Обнинск