


Приложение № 6 к решению Обнинского городского Собрания «О дополнении Правил благоустройства и озеленения территории муниципального образования «Город Обнинск», утвержденных решением Обнинского городского Собрания от 24.10.2017 № 02-33» от 27.11.2018 № 05-47

Приложение № 11 к Правилам благоустройства и озеленения территории муниципального образования «Город Обнинск», утвержденным решением Обнинского городского Собрания от 24.10.2017 № 02-33

Схема границ прилегающих территорий к зданиям, строениям, сооружениям, земельным участкам с расположенными на них зданиями (строениями, сооружениями) в микрорайоне № 9 «а» города Обнинска

Схема границ прилегающих территорий к зданиям, строениям, сооружениям, земельным участкам с расположенными на них зданиями (строениями, сооружениями) в микрорайоне № 9А города Обнинска
М 1:1000

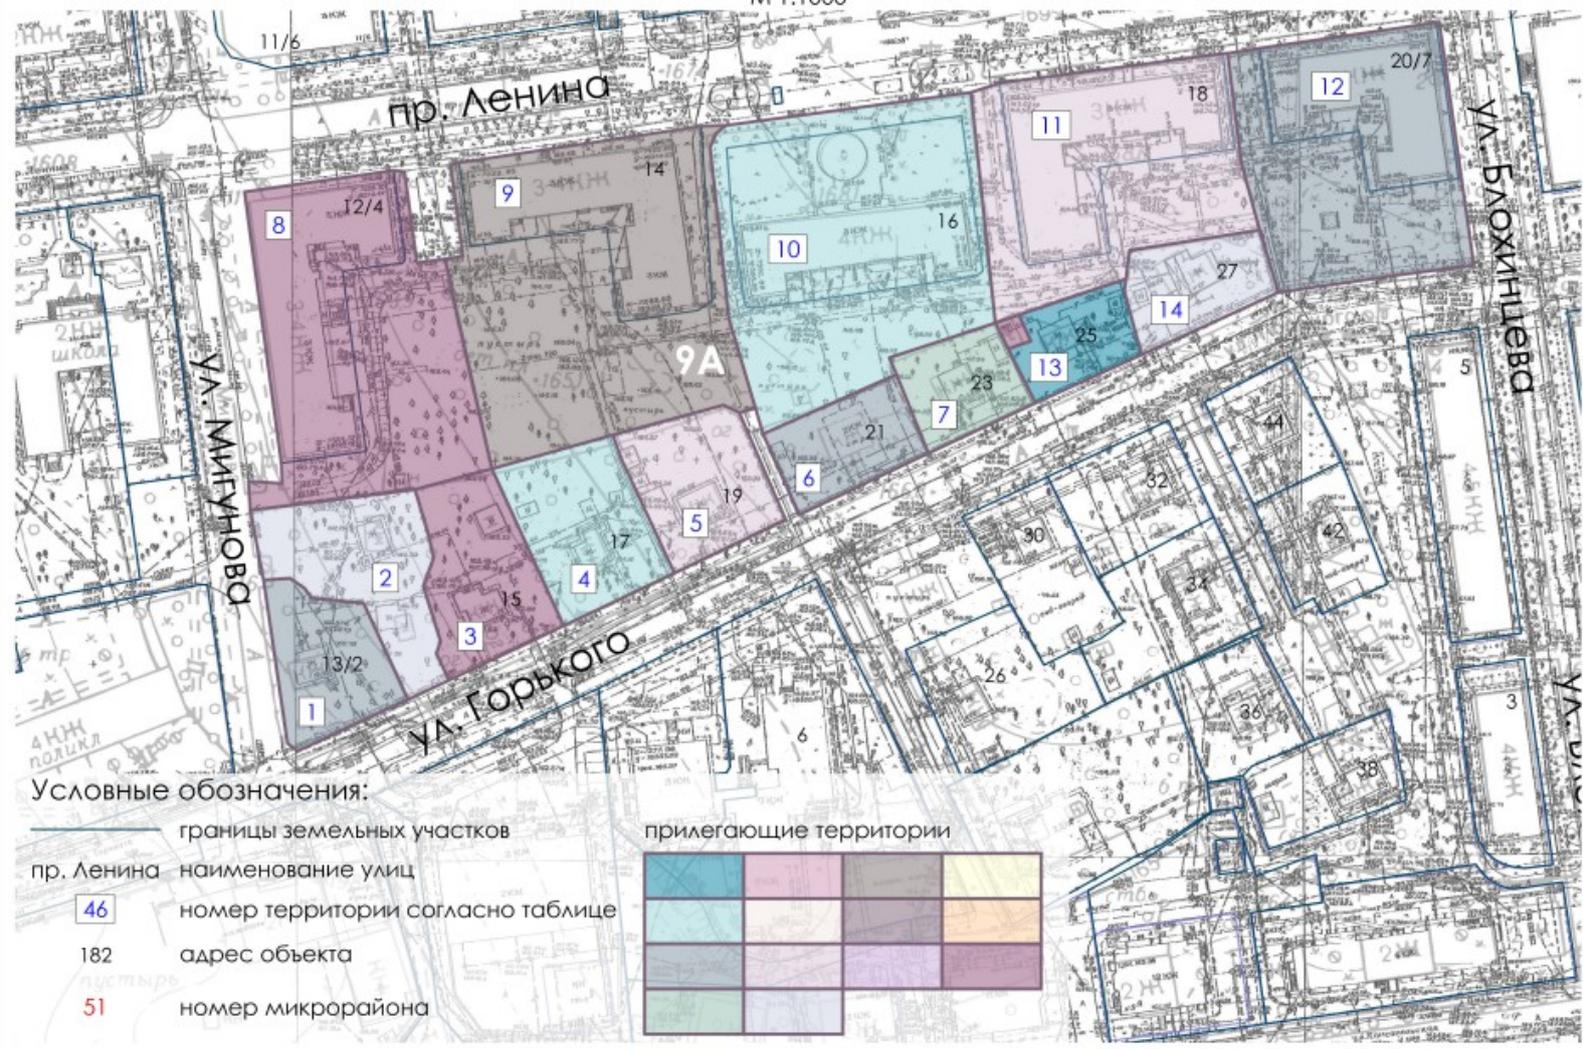

**Описание схемы границ прилегающих территорий
к зданиям, строениям, сооружениям, земельным участкам с
расположенными на них зданиями (строениями, сооружениями) в
микрорайоне № 9 «а» города Обнинска**

№ п.п.	Адрес объекта	Кадастровый номер земельного участка	Кадастровый номер здания, (строения, сооружения)	Площадь прилегающей территории, кв.м.
1.	г. Обнинск, ул. Горького, д. 13/2	40:27:020403:24	-	-
2.	г. Обнинск, ул. Мигунова, д. 2а	40:27:020403:1535	-	-
3.	г. Обнинск, ул. Горького, д. 15	40:27:020403:36	-	-
4.	г. Обнинск, ул. Горького, д. 17	40:27:020403:1441	-	-
5.	г. Обнинск, ул. Горького, д. 19	40:27:020403:66	-	-
6.	г. Обнинск, ул. Горького, кв. 21	40:27:020403:34	-	-
7.	г. Обнинск, ул. Горького, кв. 23	40:27:020403:26	-	-
8.	г. Обнинск, пр. Ленина д. 12/4	40:27:020403:60	-	1903
9.	г. Обнинск, пр. Ленина, д. 14	40:27:020403:56	-	2972
10.	г. Обнинск, пр. Ленина, д. 16	40:27:020403:73	-	1982
11.	г. Обнинск, пр. Ленина, д. 18	40:27:020403:72	-	1499
12.	г. Обнинск, пр. Ленина, д. 20/7	40:27:020403:70	-	1784
13.	г. Обнинск, ул. Горького, д. 25	-	-	-
14.	г. Обнинск, ул. Горького, д. 27	-	-	-