


Приложение № 7 к решению Обнинского городского Собрания «О дополнении Правил благоустройства и озеленения территории муниципального образования «Город Обнинск», утвержденных решением Обнинского городского Собрания от 24.10.2017 № 02-33» от 27.11.2018 № 05-47

Приложение № 12 к Правилам благоустройства и озеленения территории муниципального образования «Город Обнинск», утвержденным решением Обнинского городского Собрания от 24.10.2017 № 02-33

Схема границ прилегающих территорий к зданиям, строениям, сооружениям, земельным участкам с расположенными на них зданиями (строениями, сооружениями) в микрорайоне № 9 «б» города Обнинска

Схема границ прилегающих территорий к зданиям, строениям, сооружениям, земельным участкам с расположенными на них зданиями (строениями, сооружениями) в микрорайоне № 9Б города Обнинска (М 1:1000)

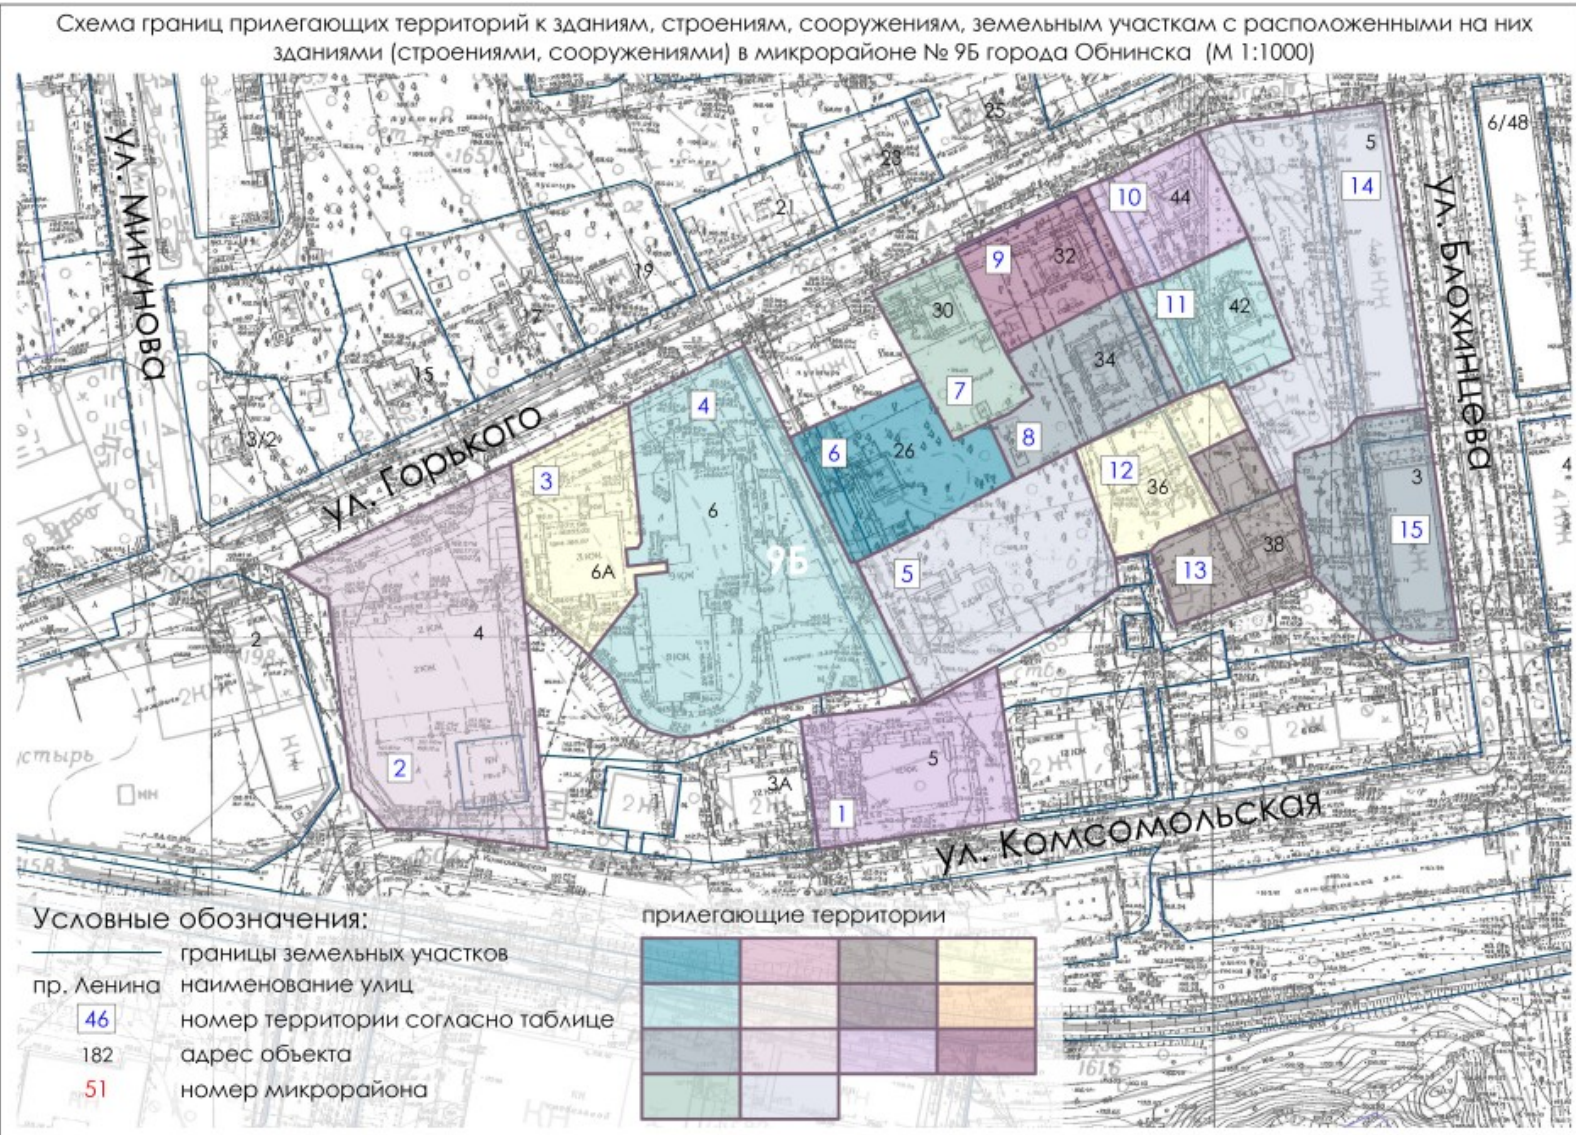

**Описание схемы границ прилегающих территорий
к зданиям, строениям, сооружениям, земельным участкам с
расположенными на них зданиями (строениями, сооружениями) в
микрорайоне № 9 «б» города Обнинска**

№ п.п.	Адрес объекта	Кадастровый номер земельного участка	Кадастровый номер здания, (строения, сооружения)	Площадь прилегающей территории, кв.м.
1.	г. Обнинск, ул. Комсомольская	40:27:020403:50	-	-
2.	г. Обнинск, ул. Горького, д. 4	40:27:020403:2	-	87
3.	г. Обнинск, ул. Горького, д. 6а	40:27:020403:985	-	-
4.	г. Обнинск, ул. Горького, д.6	40:27:020403:986	-	519
5.	г. Обнинск, ул. Горького, д. 26а	40:27:020403:29	-	-
6.	г. Обнинск, ул. Горького, д. 26	40:27:020403:23		230
7.	г. Обнинск, ул. Горького, д. 30	40:27:020403:31	-	-
8.	г. Обнинск, ул. Горького, д. 34	40:27:020403:48	-	109
9.	г. Обнинск, ул. Горького, д. 32	-	-	122
10.	г. Обнинск, ул. Горького, д. 44	-	40:27:020401:1506	191
11.	г. Обнинск, ул. Горького, д. 42	40:27:020403:51	-	187
12.	г. Обнинск, ул. Горького, д. 36	-	-	247
13.	г. Обнинск, ул. Горького, д. 38	40:27:020403:35	-	270
14.	г. Обнинск, ул. Блохинцева, д. 5	40:27:020403:76	-	1895
15.	г. Обнинск, ул. Блохинцева, д. 3	40:27:020403:62	-	848