


Приложение № 13 к решению Обнинского городского Собрания «О дополнении Правил благоустройства и озеленения территории муниципального образования «Город Обнинск», утвержденных решением Обнинского городского Собрания от 24.10.2017 № 02-33» от 27.11.2018 № 05-47

Приложение № 18 к Правилам благоустройства и озеленения территории муниципального образования «Город Обнинск», утвержденным решением Обнинского городского Собрания от 24.10.2017 № 02-33

Схема границ прилегающих территорий к зданиям, строениям, сооружениям, земельным участкам с расположенными на них зданиями (строениями, сооружениями) в микрорайоне № 19 города Обнинска

Схема границ прилегающих территорий к зданиям, строениям, сооружениям, земельным участкам с расположенными на них зданиями (строениями, сооружениями) в микрорайоне № 19 города Обнинска
М 1:1000

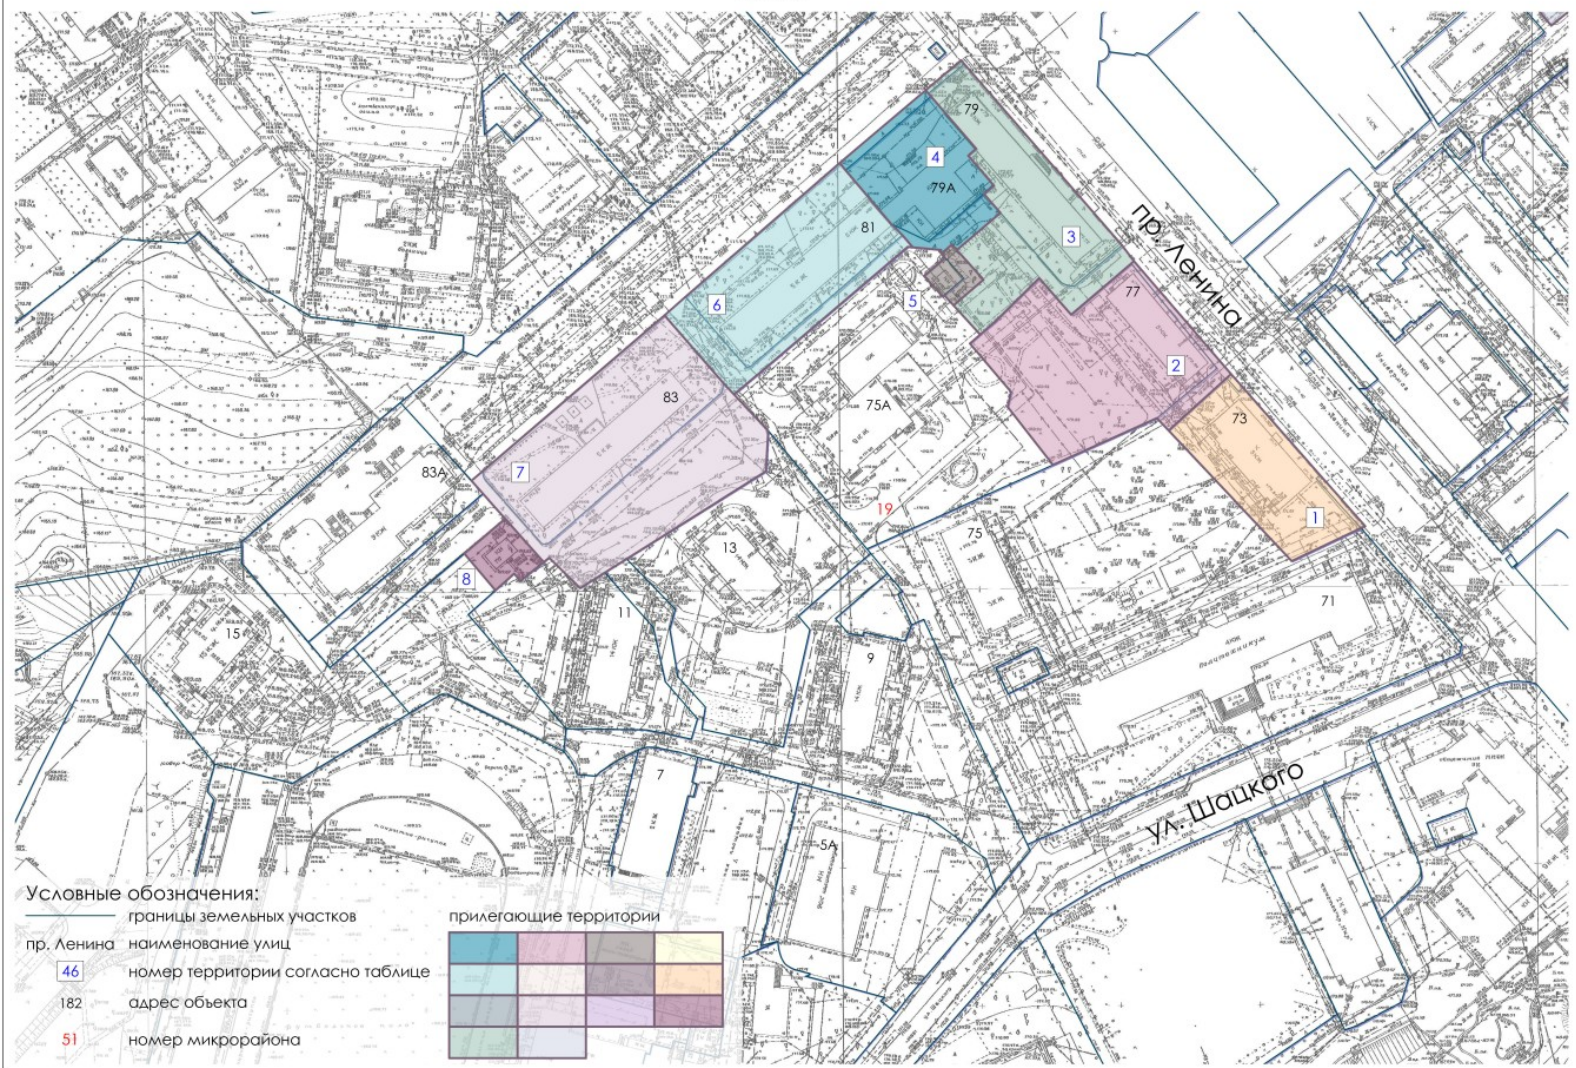

**Описание схемы границ прилегающих территорий
к зданиям, строениям, сооружениям, земельным участкам с
расположенными на них зданиями (строениями, сооружениями) в
микрорайоне № 19 города Обнинска**

№ п.п.	Адрес объекта	Кадастровый номер земельного участка	Кадастровый номер здания, (строения, сооружения)	Площадь прилегающей территории, кв.м.
1.	г. Обнинск, пр. Ленина, д. 73	40:27:020302:71	-	56,4
2.	г. Обнинск, пр. Ленина, д. 77	40:27:020302:18	-	258
3.	г. Обнинск, пр. Ленина, д. 79	40:27:020302:20	-	1049
4.	г. Обнинск, пр. Ленина, д. 79а	40:27:020302:15	-	388
5.	г. Обнинск, МКР 15-24	40:27:000000:6	-	131
6.	г. Обнинск, пр. Ленина, д. 81	40:27:020302:17	-	687
7.	г. Обнинск, пр. Ленина, д. 83	40:27:020302:19	-	2430
8.	г. Обнинск, ул. Шацкого, д. 1	40:27:020302:61	-	-