


Приложение № 19 к решению Обнинского городского Собрания «О дополнении Правил благоустройства и озеленения территории муниципального образования «Город Обнинск», утвержденных решением Обнинского городского Собрания от 24.10.2017 № 02-33» от 28.11.2018 № 05-47

Приложение № 24 к Правилам благоустройства и озеленения территории муниципального образования «Город Обнинск», утвержденным решением Обнинского городского Собрания от 24.10.2017 № 02-33

Схема границ прилегающих территорий к зданиям, строениям, сооружениям, земельным участкам с расположенными на них зданиями (строениями, сооружениями) территории между микрорайонами № 25 и № 27 города Обнинска

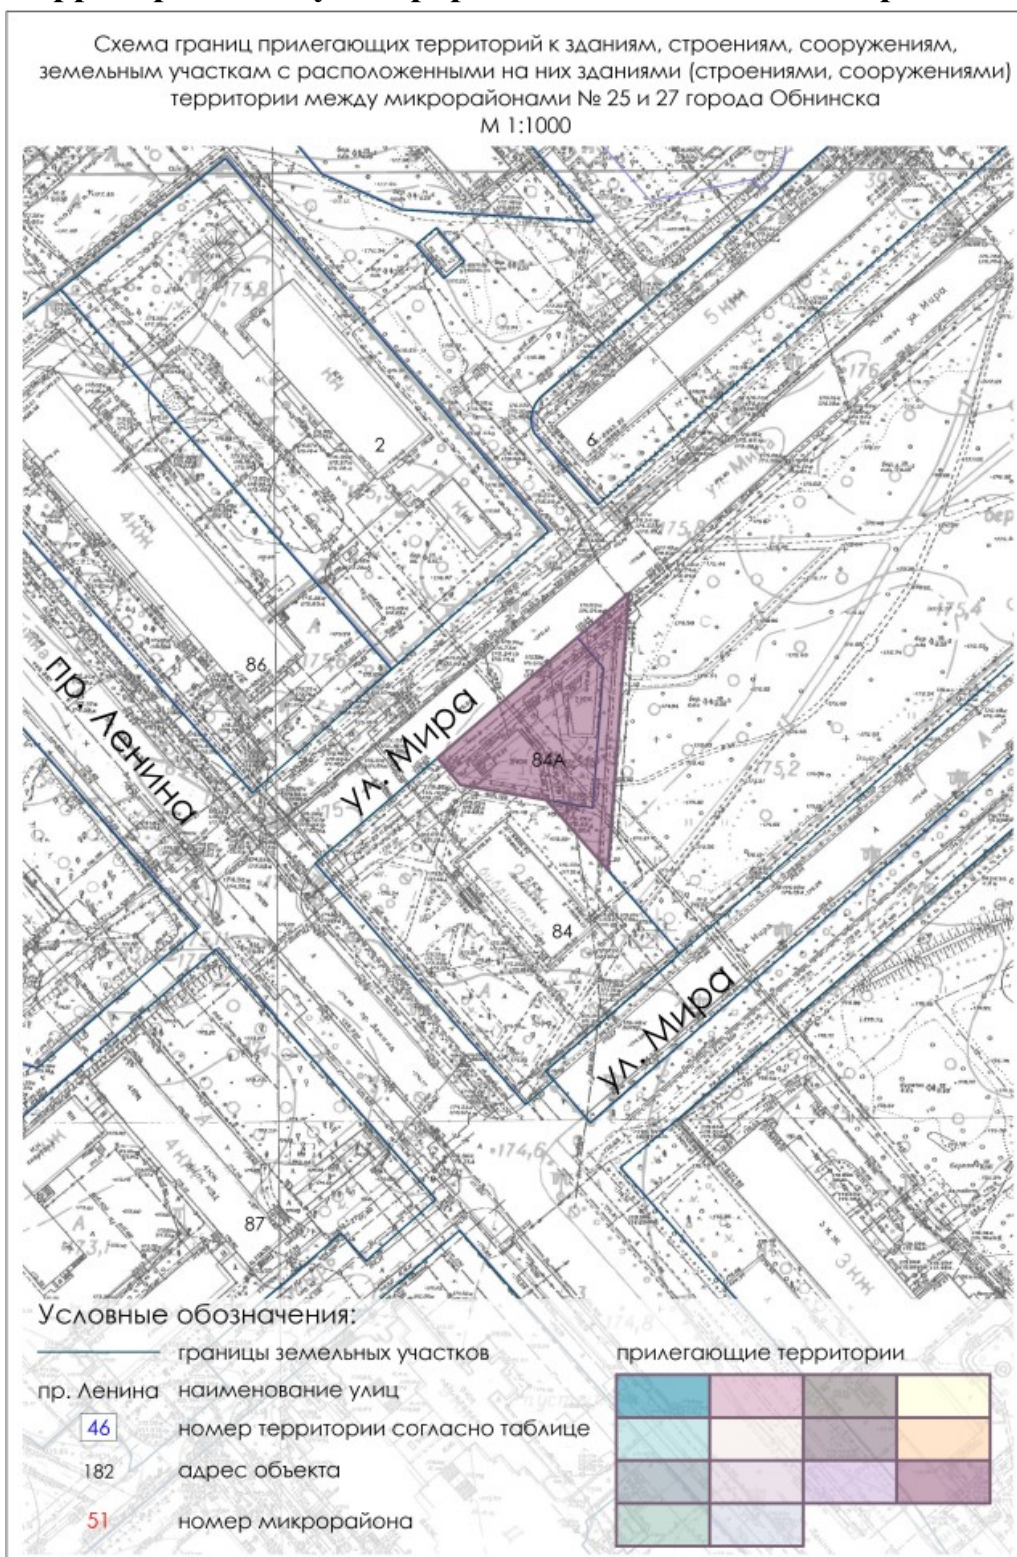

**Описание схемы границ прилегающих территорий
к зданиям, строениям, сооружениям, земельным участкам с
расположенными на них зданиями (строениями, сооружениями)
территории между микрорайонами № 25 и № 27 города Обнинска**

№ п.п.	Адрес объекта	Кадастровый номер земельного участка	Кадастровый номер здания, (строения, сооружения)	Площадь прилегающей территории, кв.м.
1.	г. Обнинск, пр. Ленина , 84а	40:27:030201:77	40:27:030201:3159	478