


Приложение № 20 к решению Обнинского городского Собрания «О дополнении Правил благоустройства и озеленения территории муниципального образования «Город Обнинск», утвержденных решением Обнинского городского Собрания от 24.10.2017 № 02-33» от 28.11.2018 № 05-47

Приложение № 25 к Правилам благоустройства и озеленения территории муниципального образования «Город Обнинск», утвержденным решением Обнинского городского Собрания от 24.10.2017 № 02-33

Схема границ прилегающих территорий к зданиям, строениям, сооружениям, земельным участкам с расположенными на них зданиями (строениями, сооружениями) в микрорайоне № 25 города Обнинска

Схема границ прилегающих территорий к зданиям, строениям, сооружениям, земельным участкам с расположенными на них зданиями (строениями, сооружениями) в микрорайоне № 25 города Обнинска (М 1:1000)

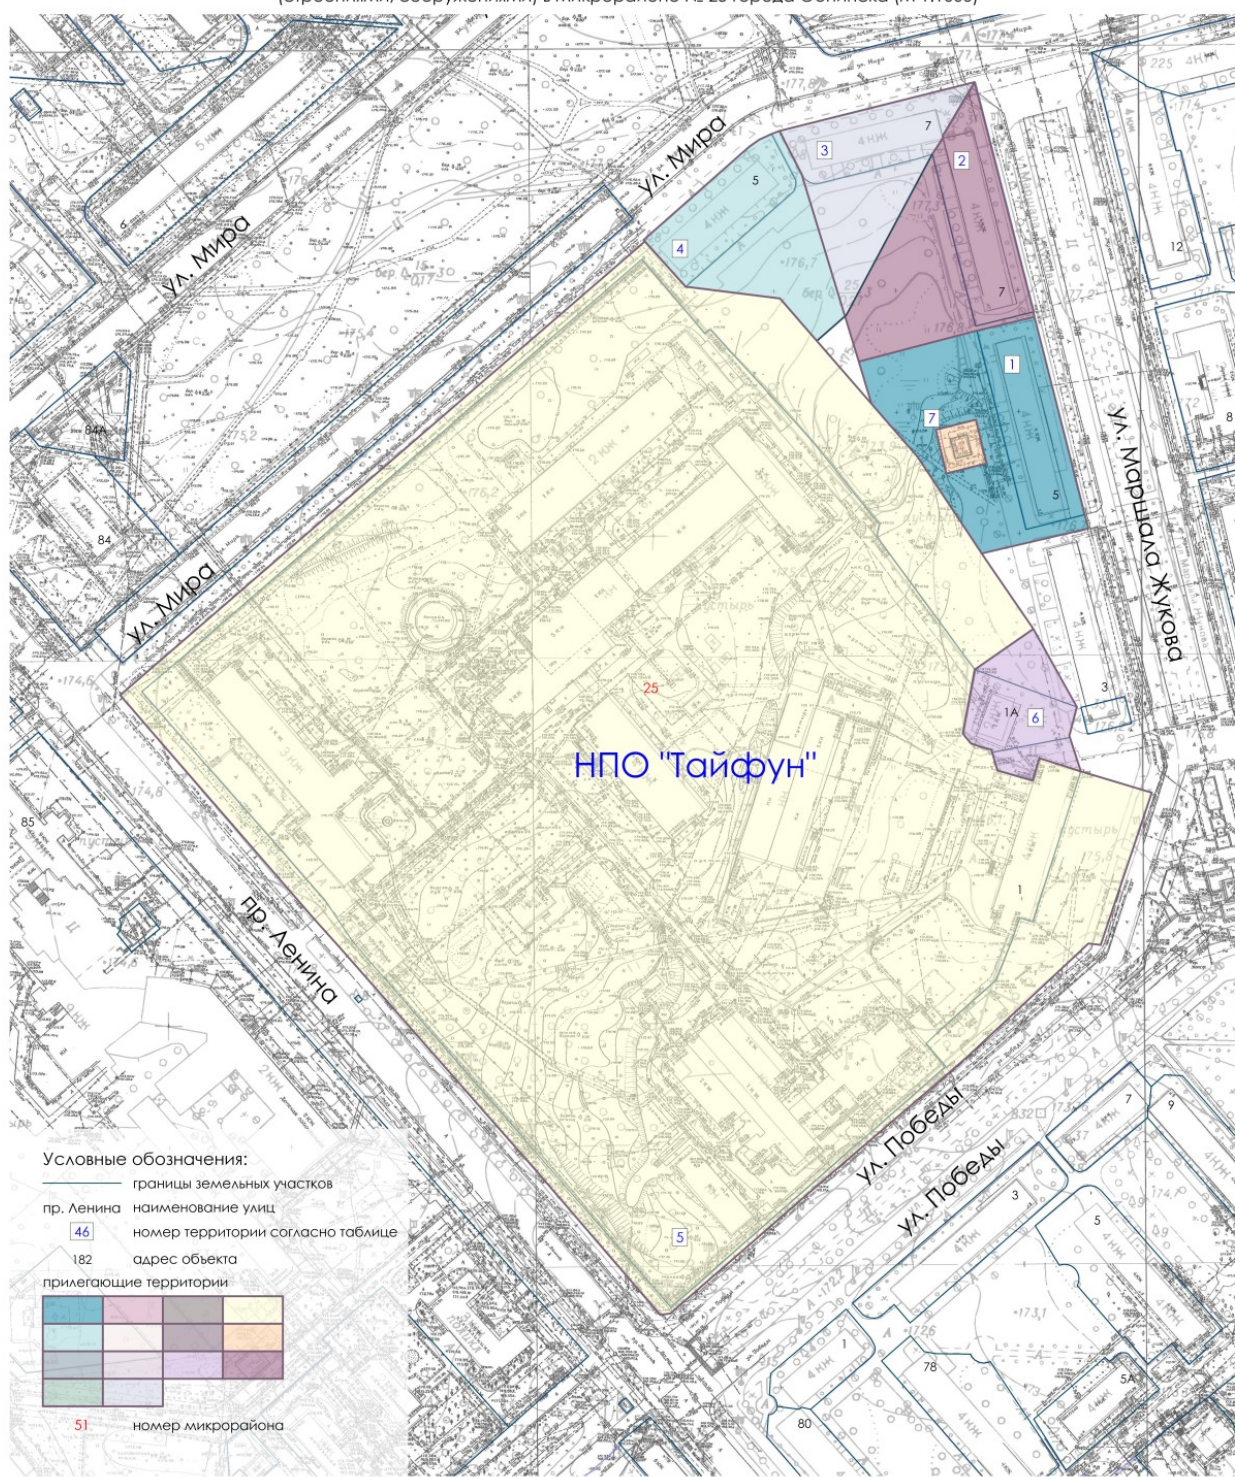

**Описание схемы границ прилегающих территорий
к зданиям, строениям, сооружениям, земельным участкам с
расположенными на них зданиями (строениями, сооружениями) в
микрорайоне № 25 города Обнинска**

№ п.п.	Адрес объекта	Кадастровый номер земельного участка	Кадастровый номер здания, (строения, сооружения)	Площадь прилегающей территории, кв.м.
1.	г. Обнинск, ул. Жукова, 5	40:27:030101:84	-	3088
2.	г. Обнинск, ул. Жукова, 7	40:27:030101:71		2420
3.	г. Обнинск, ул. Мира, 7	40:27:030101:68	-	1498
4.	г. Обнинск, ул. Мира, 5	40:27:030101:75	-	1881
5.	г. Обнинск, пр. Ленина , 82	40:27:030101:3	40:27:030101:2585 40:27:030101:2582 40:27:030101:2694 40:27:030101:600 40:27:030101:2693 40:27:030101:3055 40:27:030101:2586 40:27:030101:72	12739
6.	г. Обнинск, ул. Жукова, 1а	40:27:030101:4	40:27:030101:2799	881
7.	г. Обнинск, ул. Жукова, 7	40:27:030101:53	-	254