


Приложение № 23 к решению Обнинского городского Собрания «О дополнении Правил благоустройства и озеленения территории муниципального образования «Город Обнинск», утвержденных решением Обнинского городского Собрания от 24.10.2017 № 02-33» от 28.11.2018 № 05-47

Приложение № 28 к Правилам благоустройства и озеленения территории муниципального образования «Город Обнинск», утвержденным решением Обнинского городского Собрания от 24.10.2017 № 02-33

## Схема границ прилегающих территорий к зданиям, строениям, сооружениям, земельным участкам с расположенными на них зданиями (строениями, сооружениями) территории между микрорайонами № 27 и № 32 города Обнинска

Схема границ прилегающих территорий к зданиям, строениям, сооружениям, земельным участкам с расположенными на них зданиями (строениями, сооружениями) территории между микрорайонами № 27 и № 32 города Обнинска (М 1:1000)

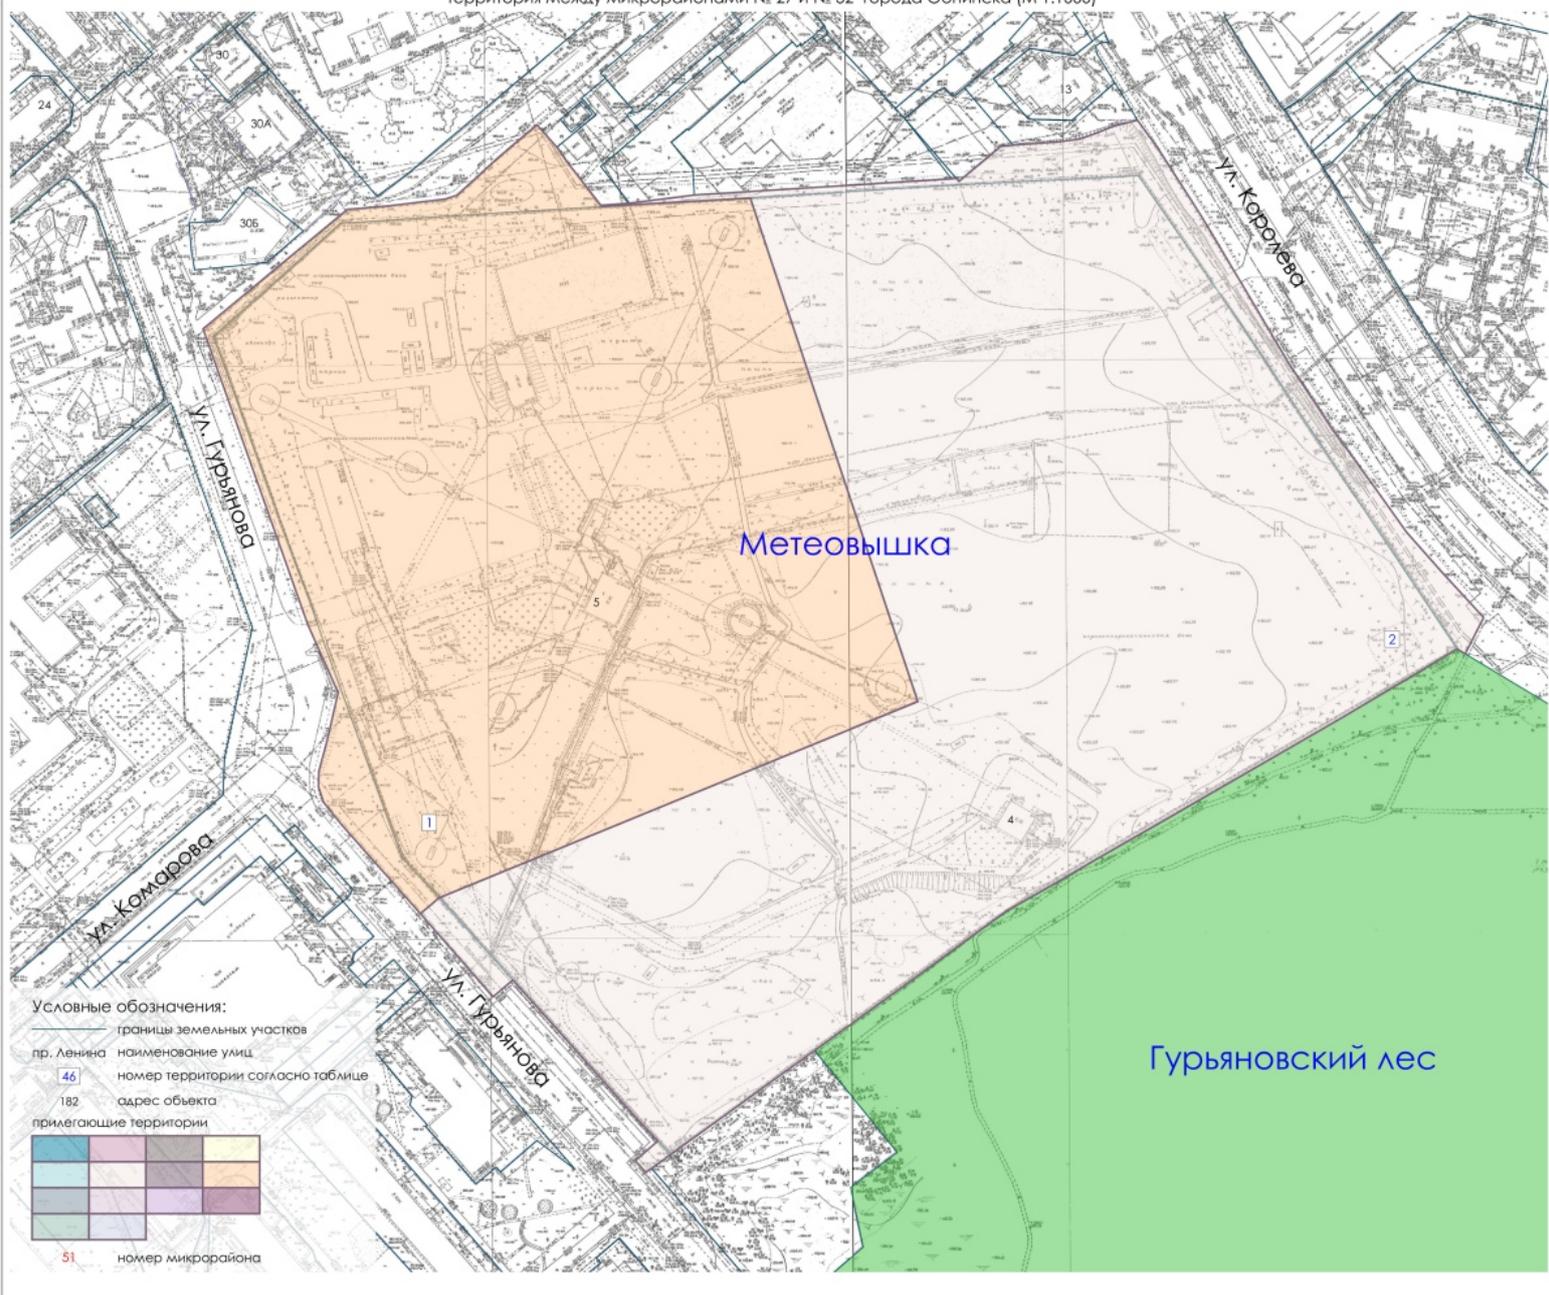

**Описание схемы границ прилегающих территорий  
к зданиям, строениям, сооружениям, земельным участкам с  
расположенными на них зданиями (строениями, сооружениями)  
территории между микрорайонами № 27 и № 32 города Обнинска**

№ п.п.	Адрес объекта	Кадастровый номер земельного участка	Кадастровый номер здания, (строения, сооружения)	Площадь прилегающей территории, кв.м.
1.	г. Обнинск, квартал, 32	40:27:030201:87	40:27:020401:588	4058
2.	г. Обнинск, квартал, 32	40:27:030201:86	40:27:030201:3782	4396