


Сведения о границах публичного сервитута

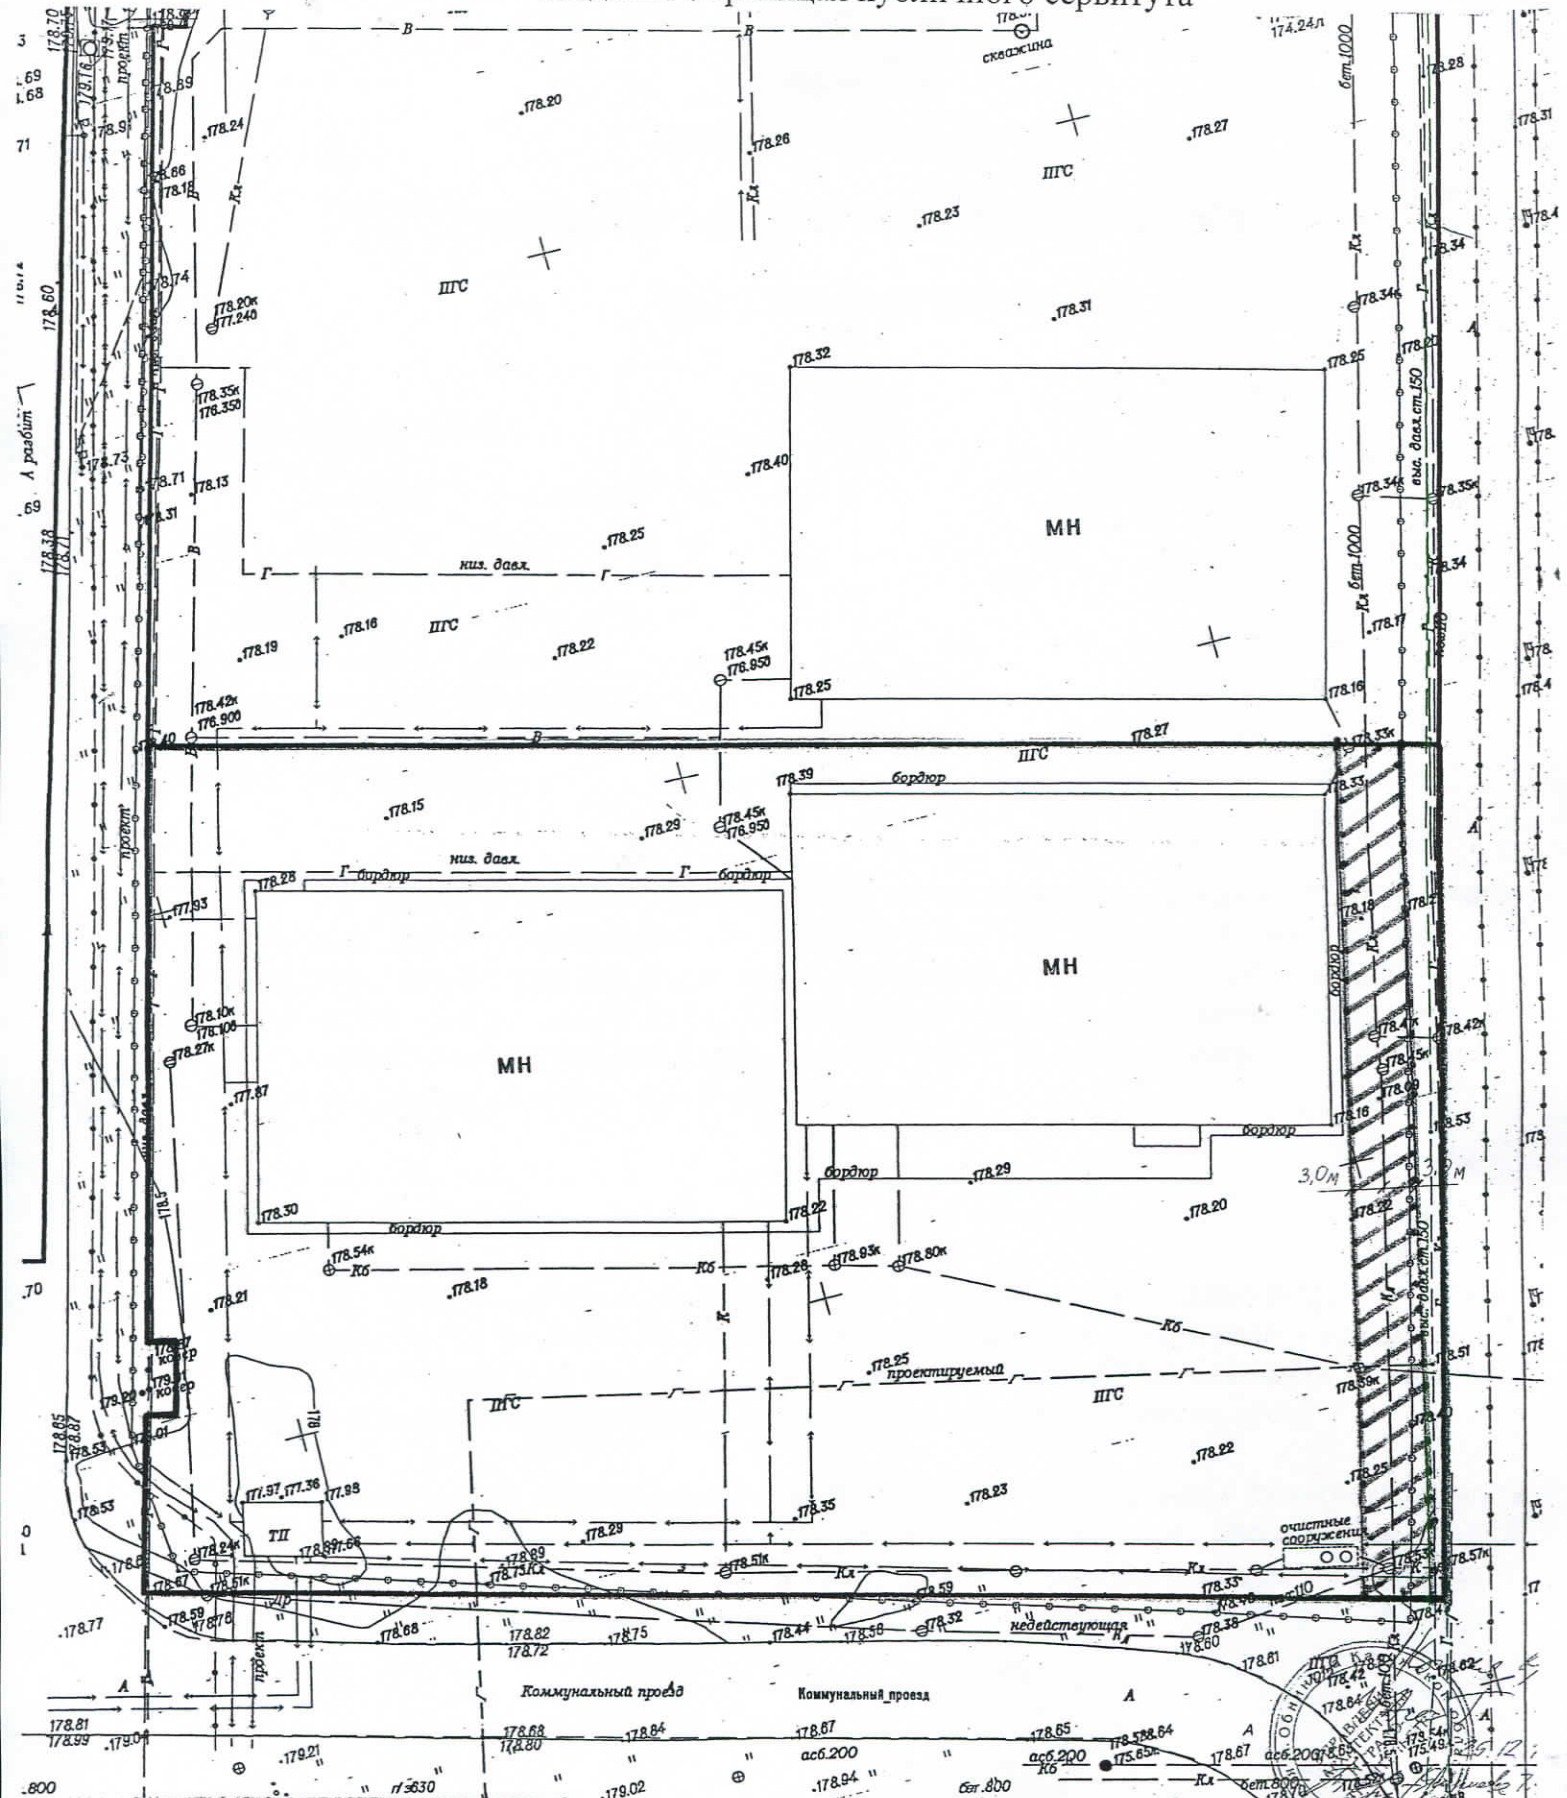

УСЛОВНЫЕ ОБОЗНАЧЕНИЯ:

- граница земельного участка с кадастровым номером 40:27:040202:685;
- КЛ — ливневая канализация Д 1000 мм, глубина залегания — 4 м;
- ▨ — границы публичного сервитута в целях обеспечения возможности использования ливневой канализации (3 м по обе стороны)

М 1:500