




Приложение 3
к постановлению Администрации города
от 06.07.2022 № 1445-

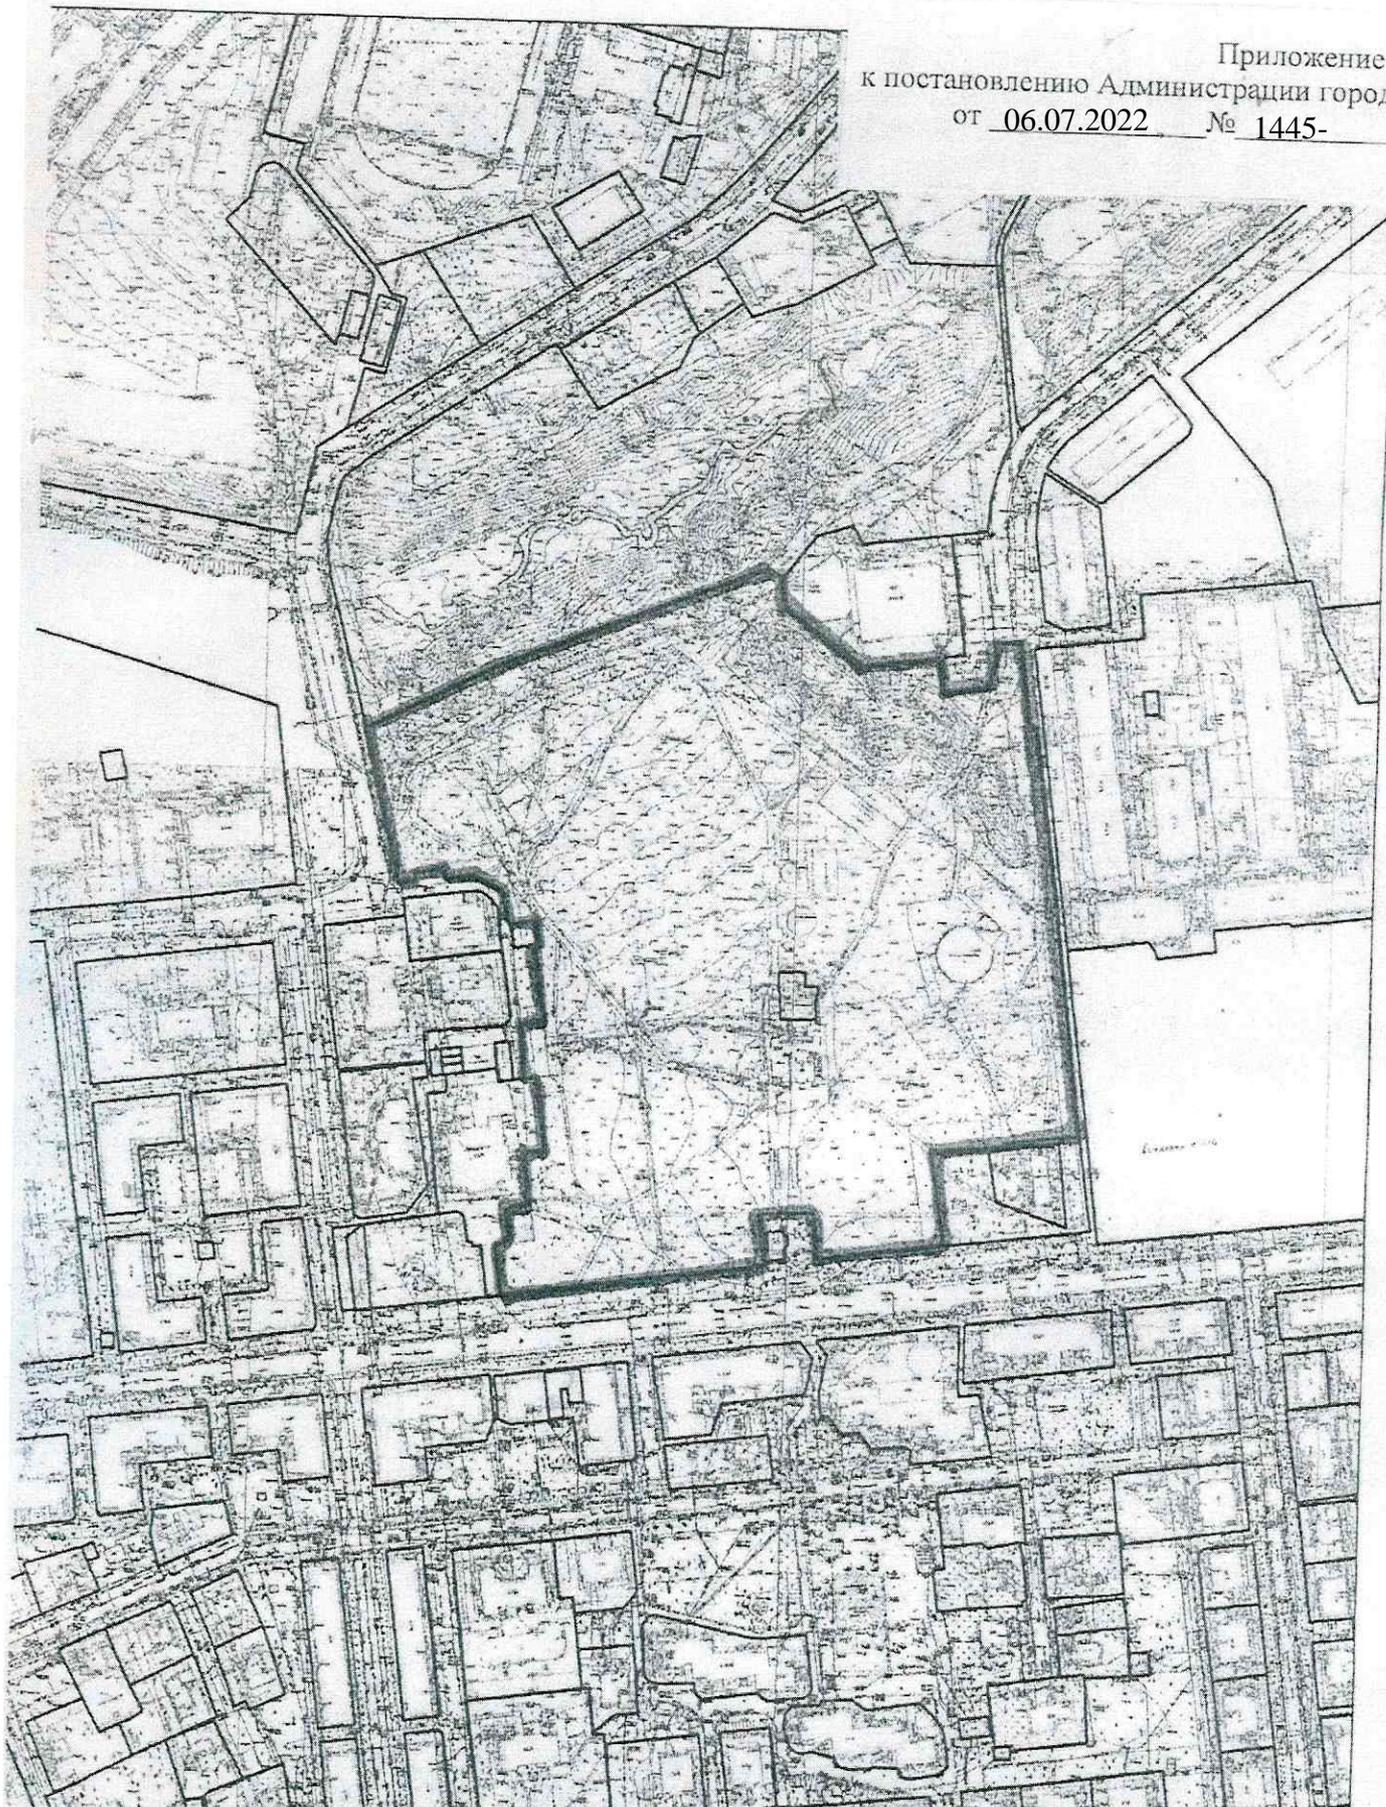

Масштаб 1:2000