

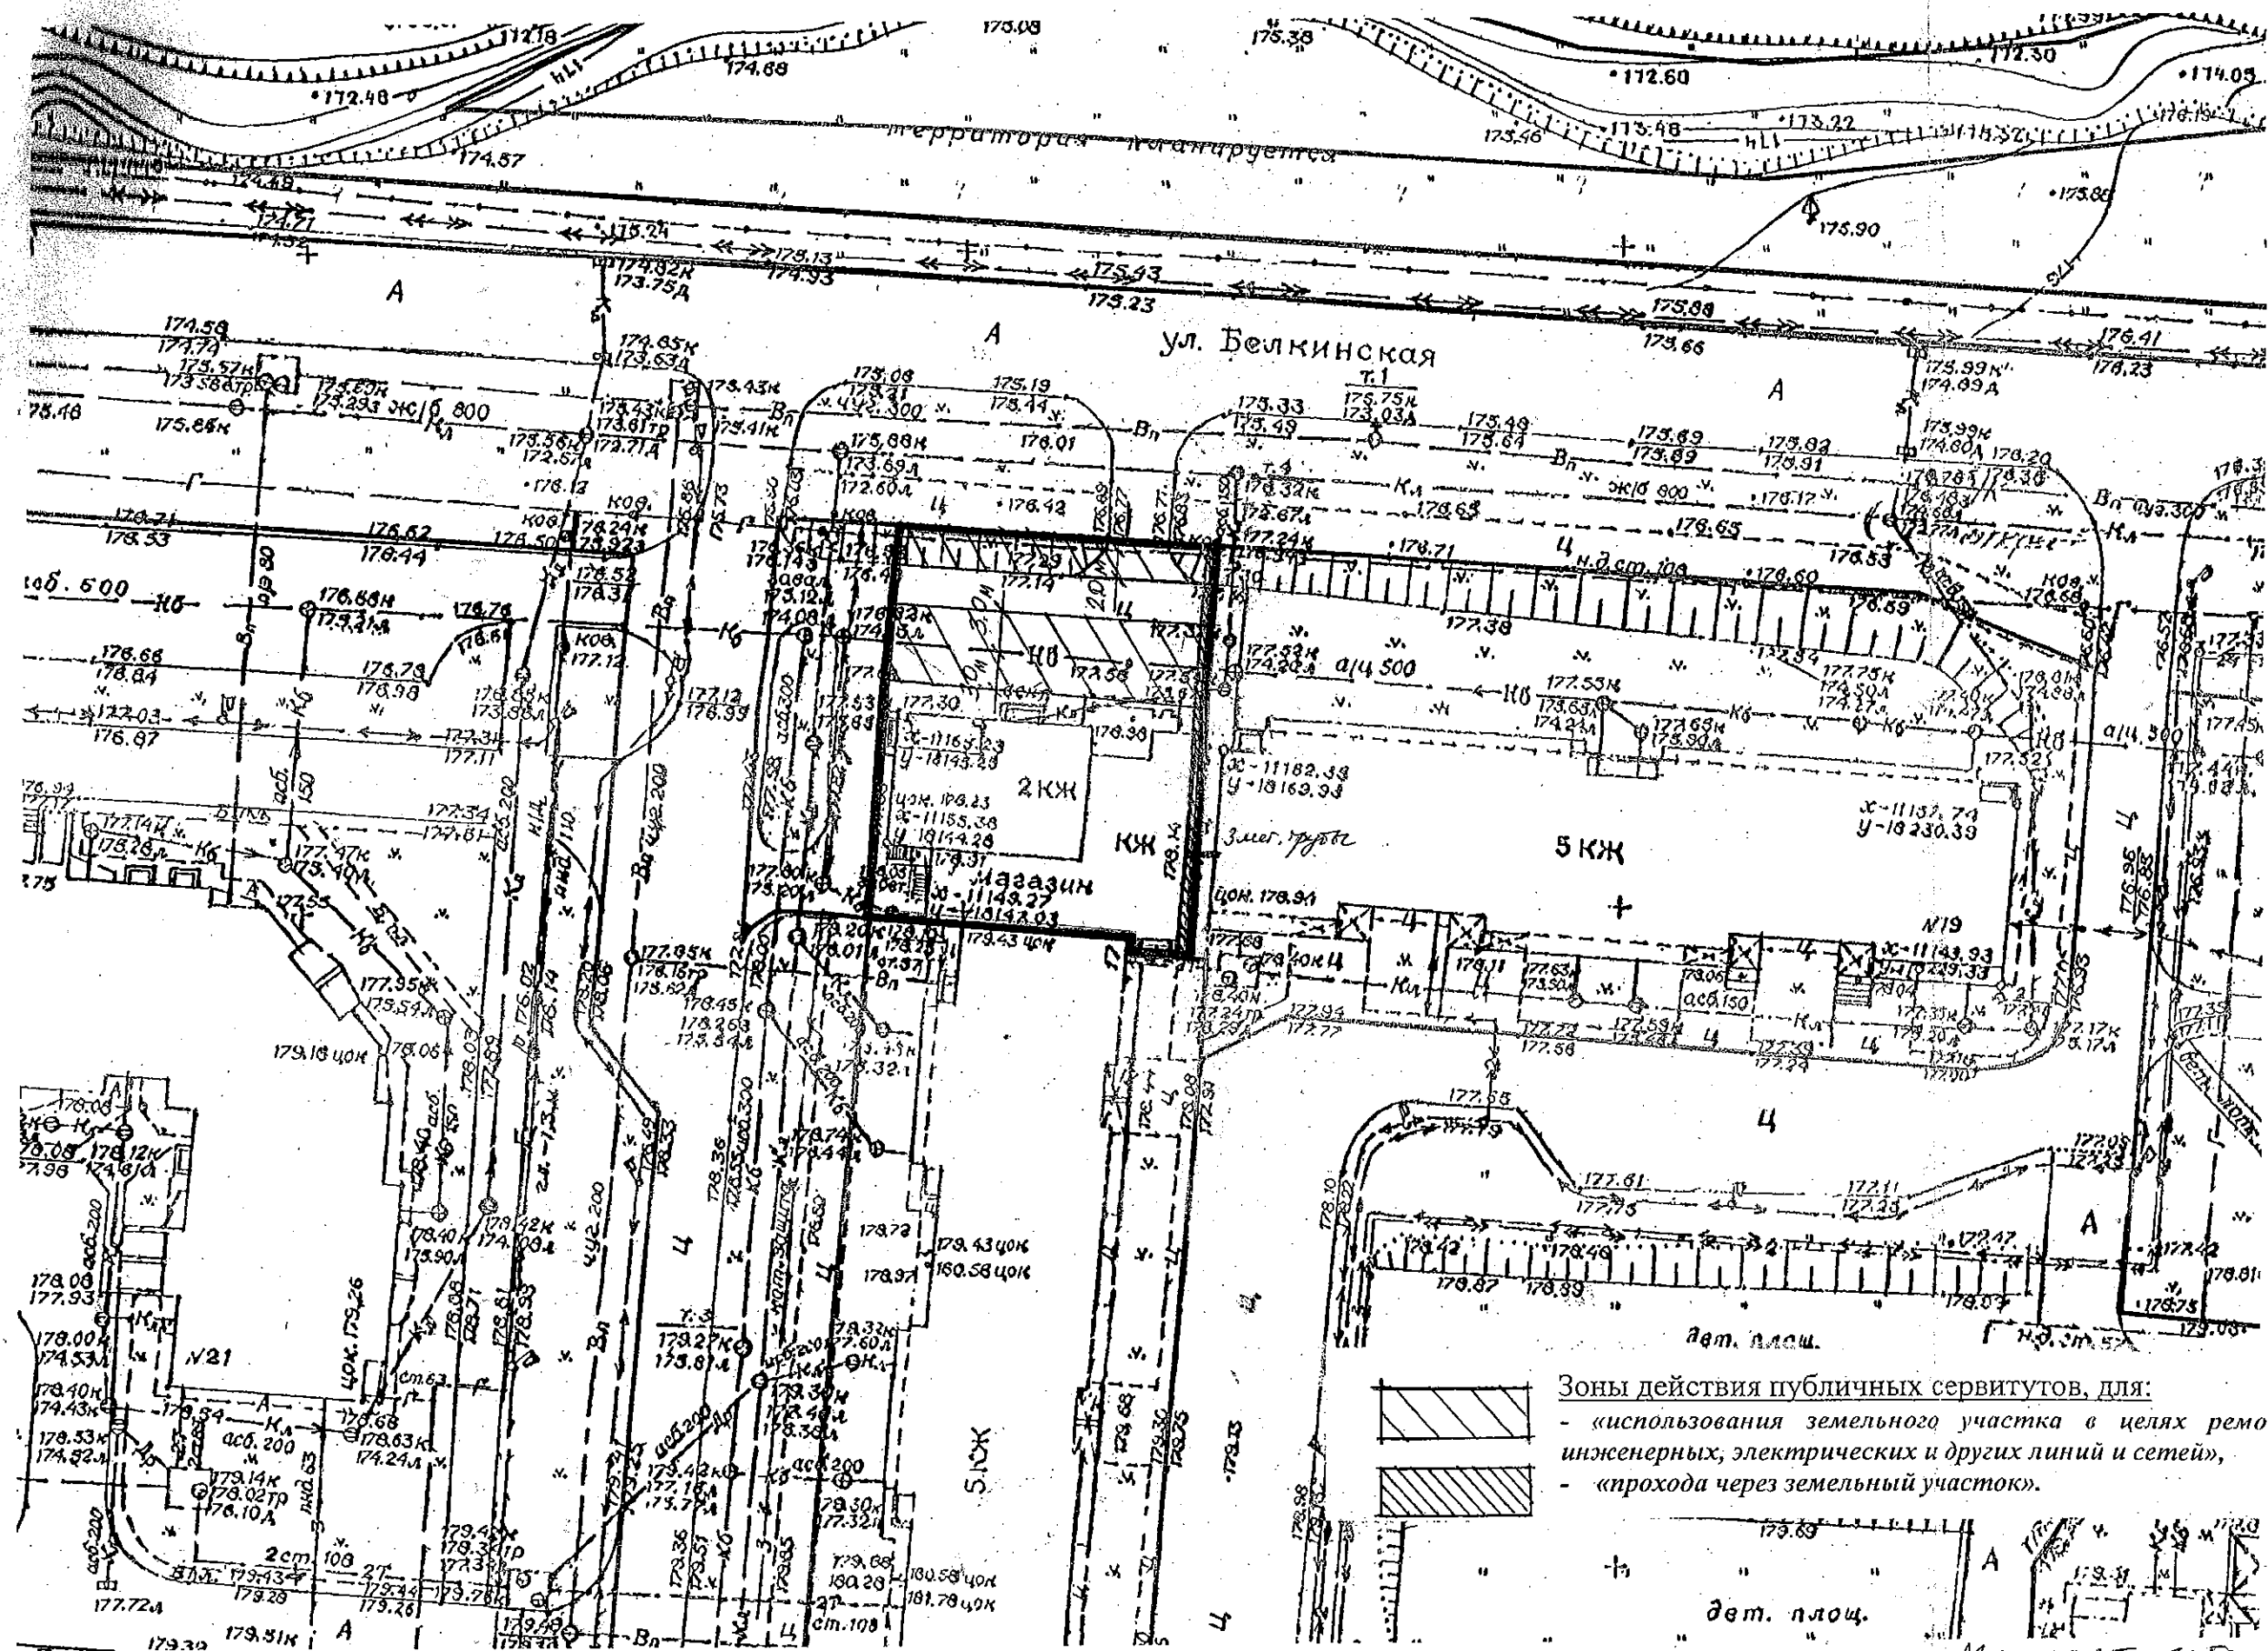


ПРИЛОЖЕНИЕ К ЗАКА...

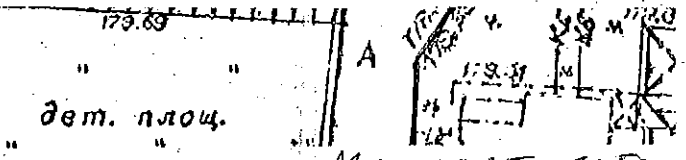

Зоны действия публичных сервитутов, для:

- «использования земельного участка в целях ремонта коммунальных, инженерных, электрических и других линий и сетей»,
- «прохода через земельный участок».

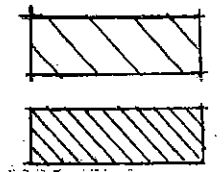

МАСШТАБ 1:500