


Приложение 1
к постановлению Администрации города
от 26.07.2022 № 1615-

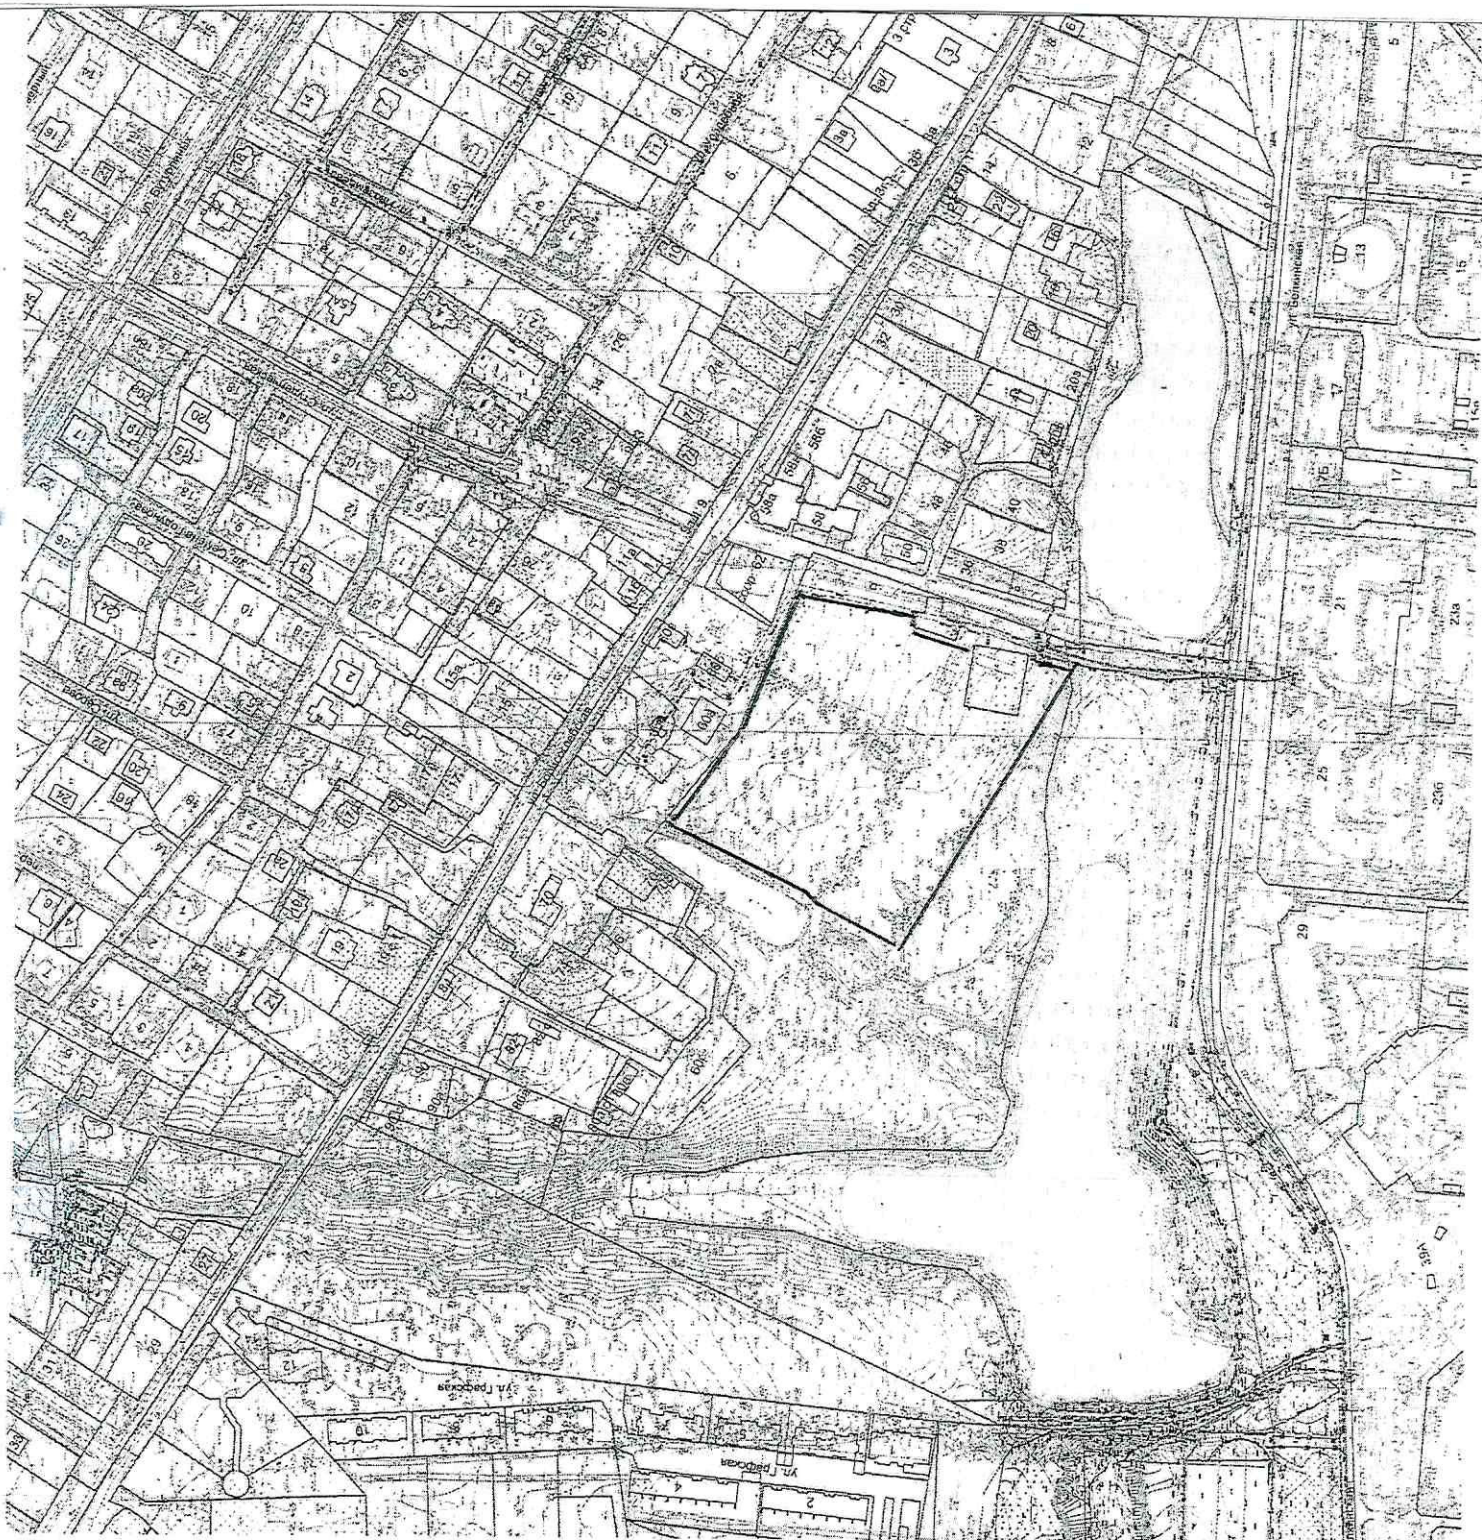

Масштаб 1:2000