


Приложение к постановлению Администрации города  
от 05.09.2022 № 1907-п

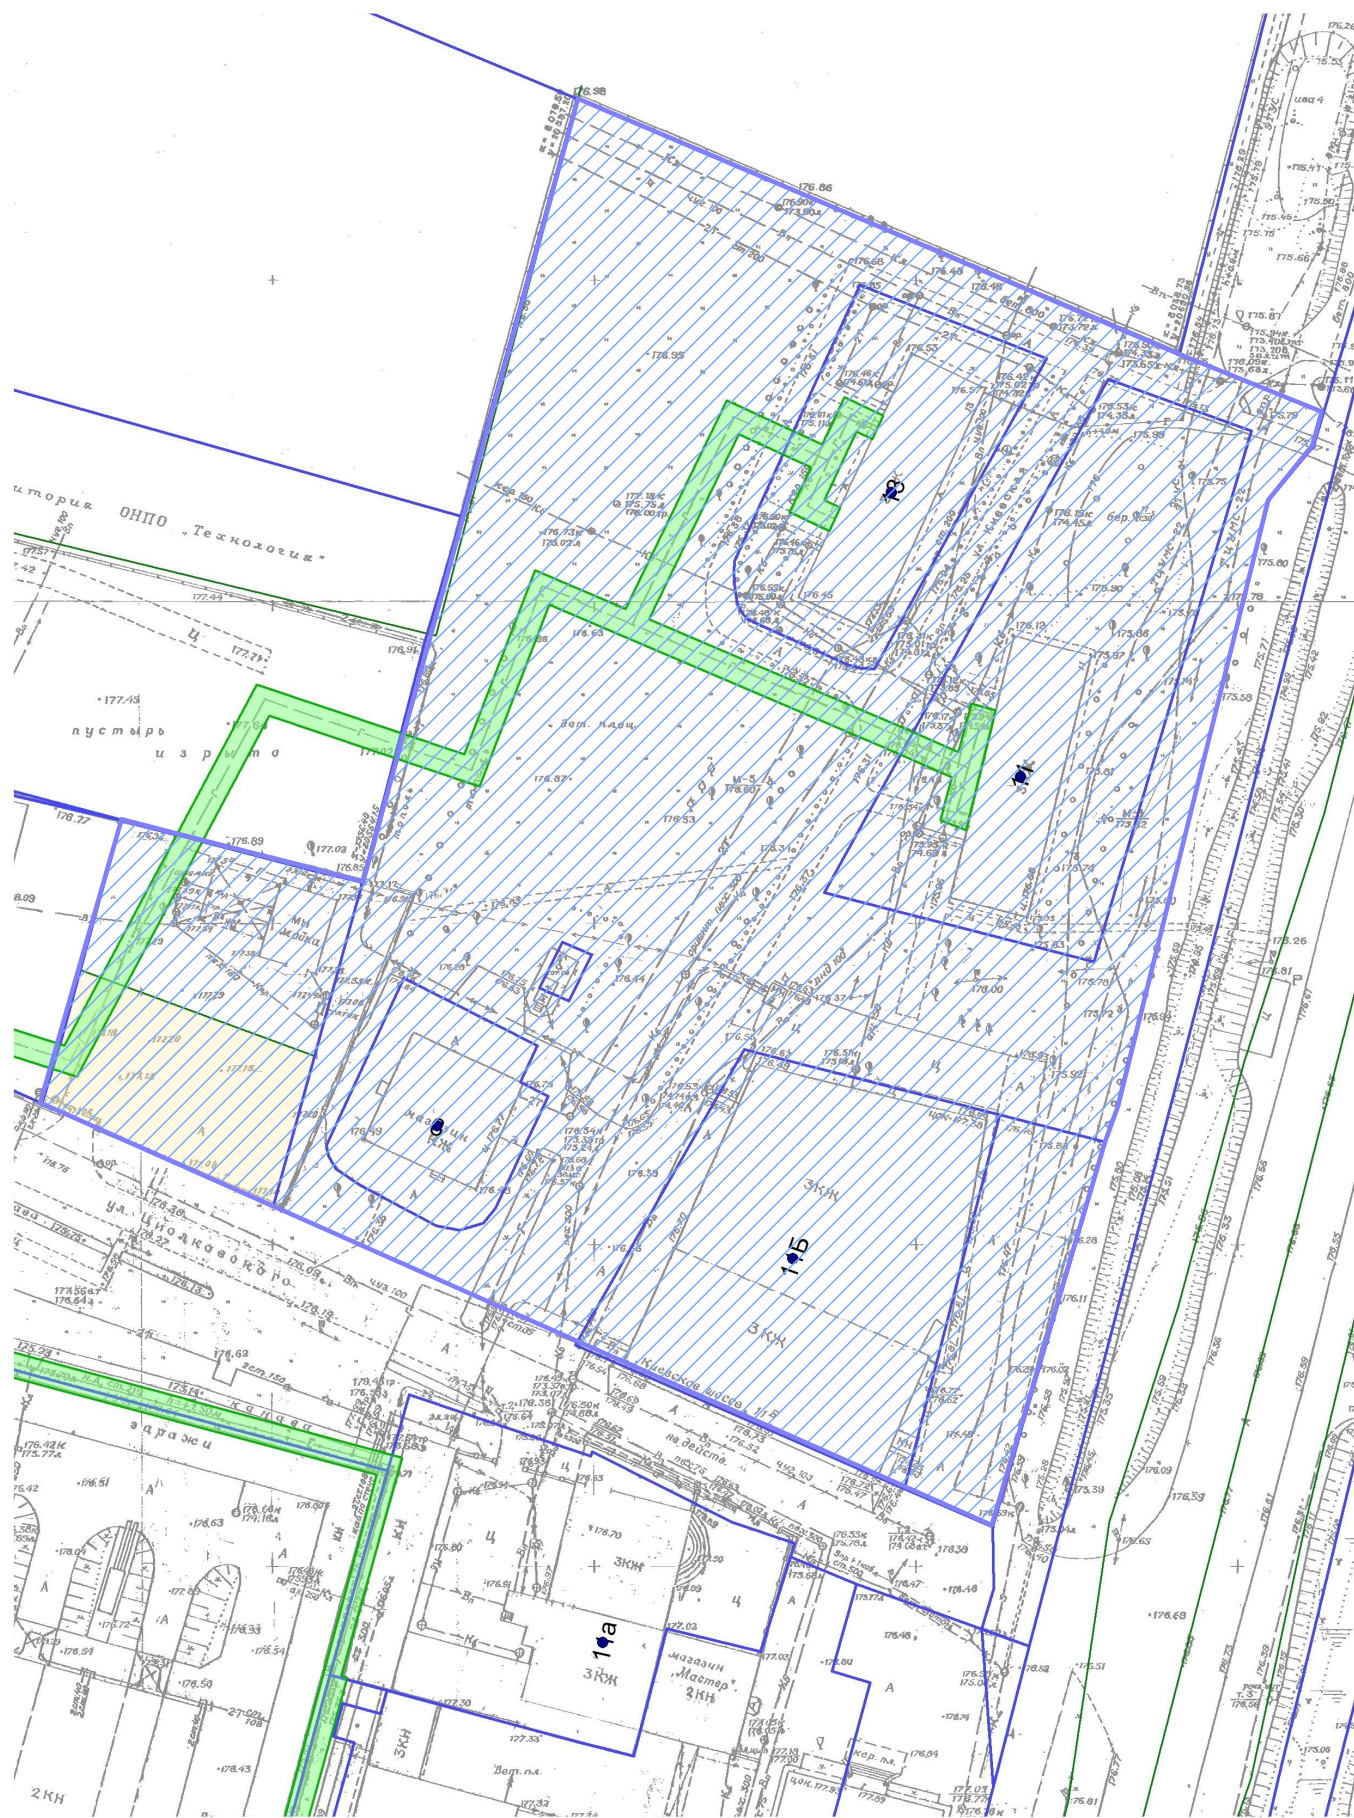

Условные обозначения:



граница территории, в отношении которой подготавливается проект межевания