


Приложение №1
к постановлению Администрации
города Обнинска

13.12.2018 №2015-п

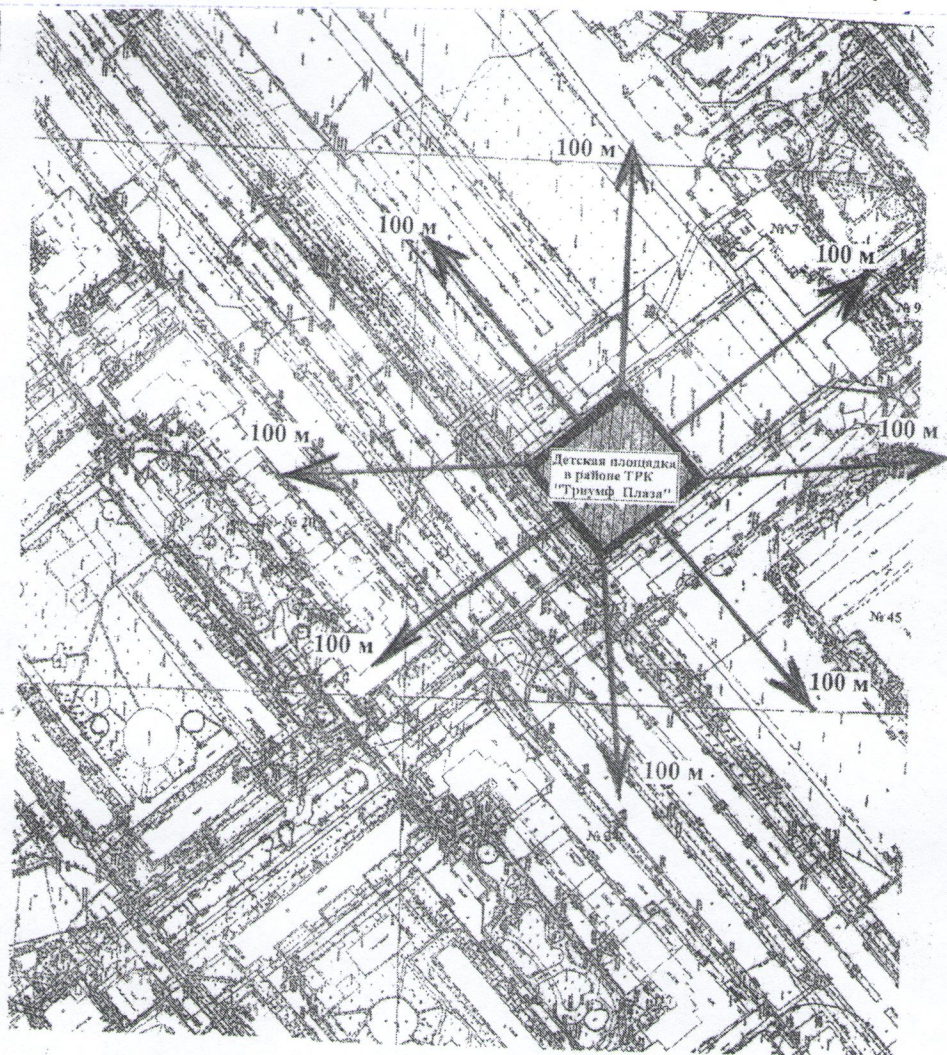

Масштаб 1:2000