


Приложение
к постановлению Администрации города
от 08.09.2021 № 2126-п

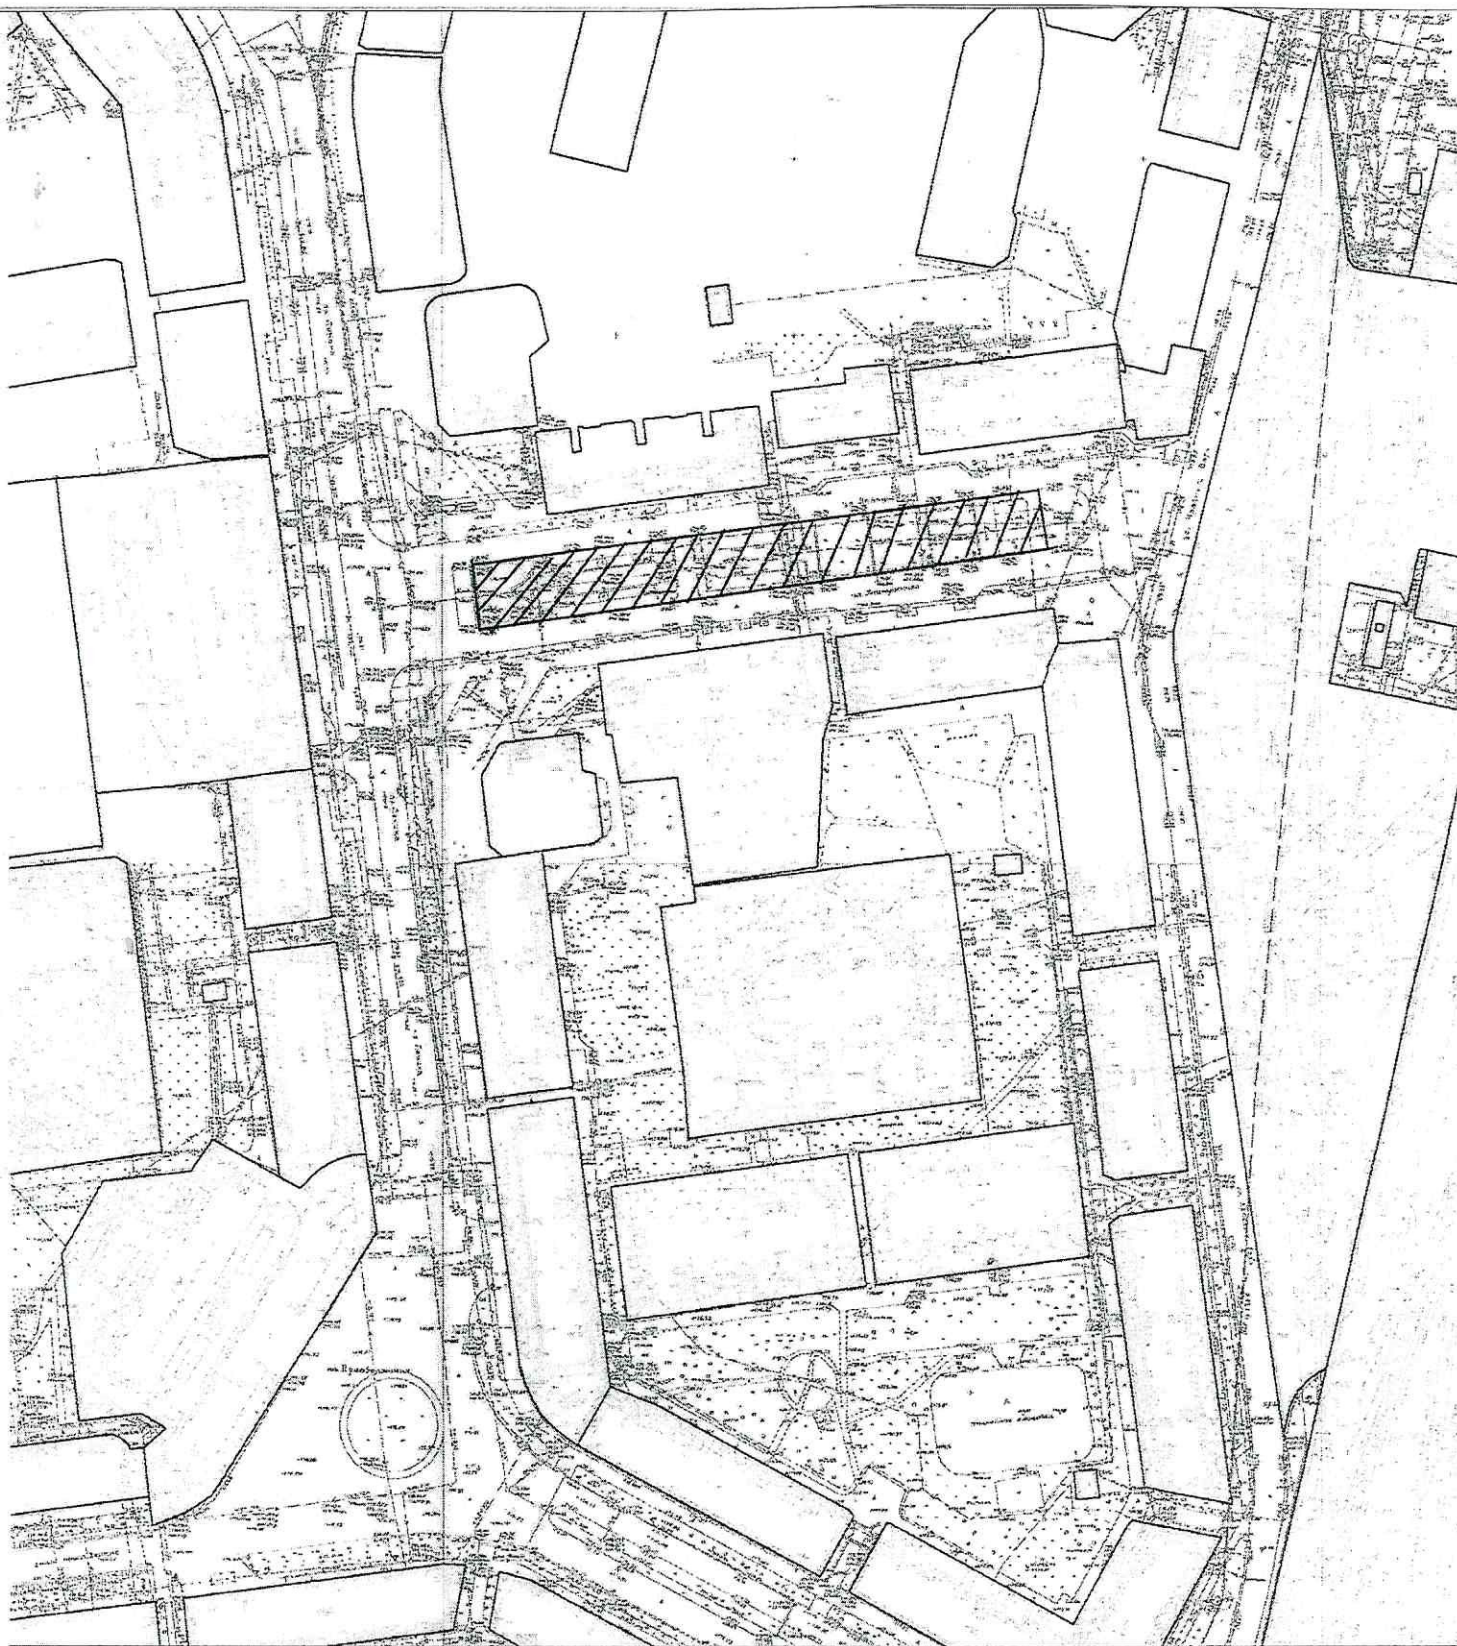

Масштаб 1:2000