


Схема действия публичного сервитута

Приложение к Постановлению
Администрации города
от 10.12.2019 № 2435-п

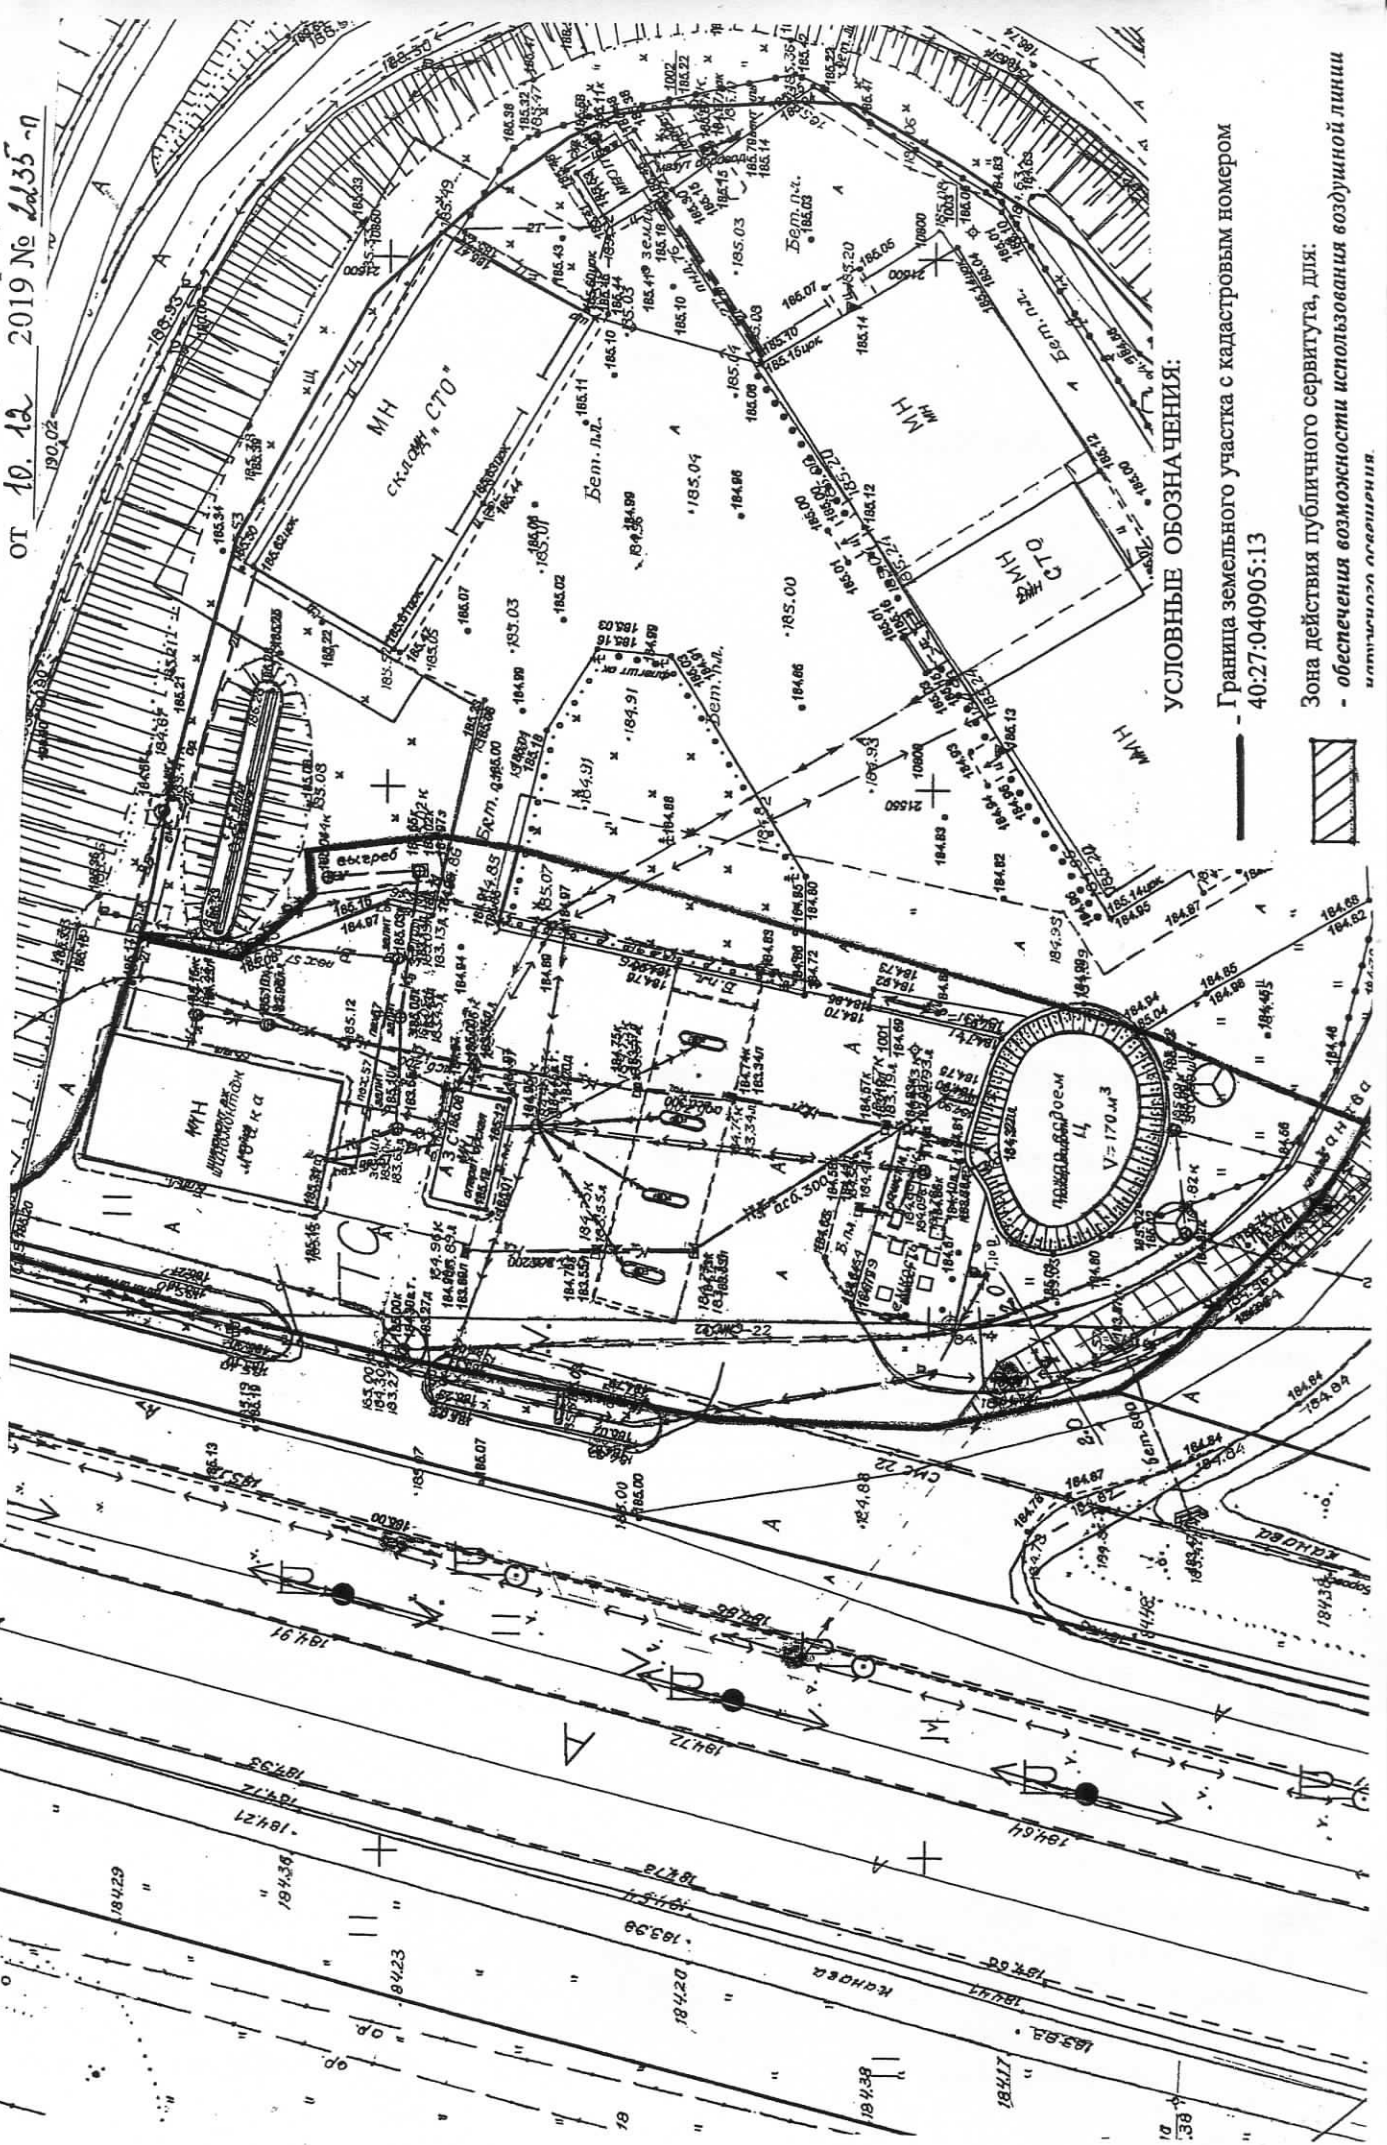

УСЛОВНЫЕ ОБОЗНАЧЕНИЯ:

Граница земельного участка с кадастровым номером
40:27:040905:13

Зона действия публичного сервитута, для:

- обеспечения возможности использования воздушной линии
матричного огибания

