


## СВЕДЕНИЯ О ГРАНИЦАХ ПУБЛИЧНОГО СЕРВИТУТА

Схема расположения границ публичного сервитута в отношении земельного участка с кадастровым номером 40:27:010202:9

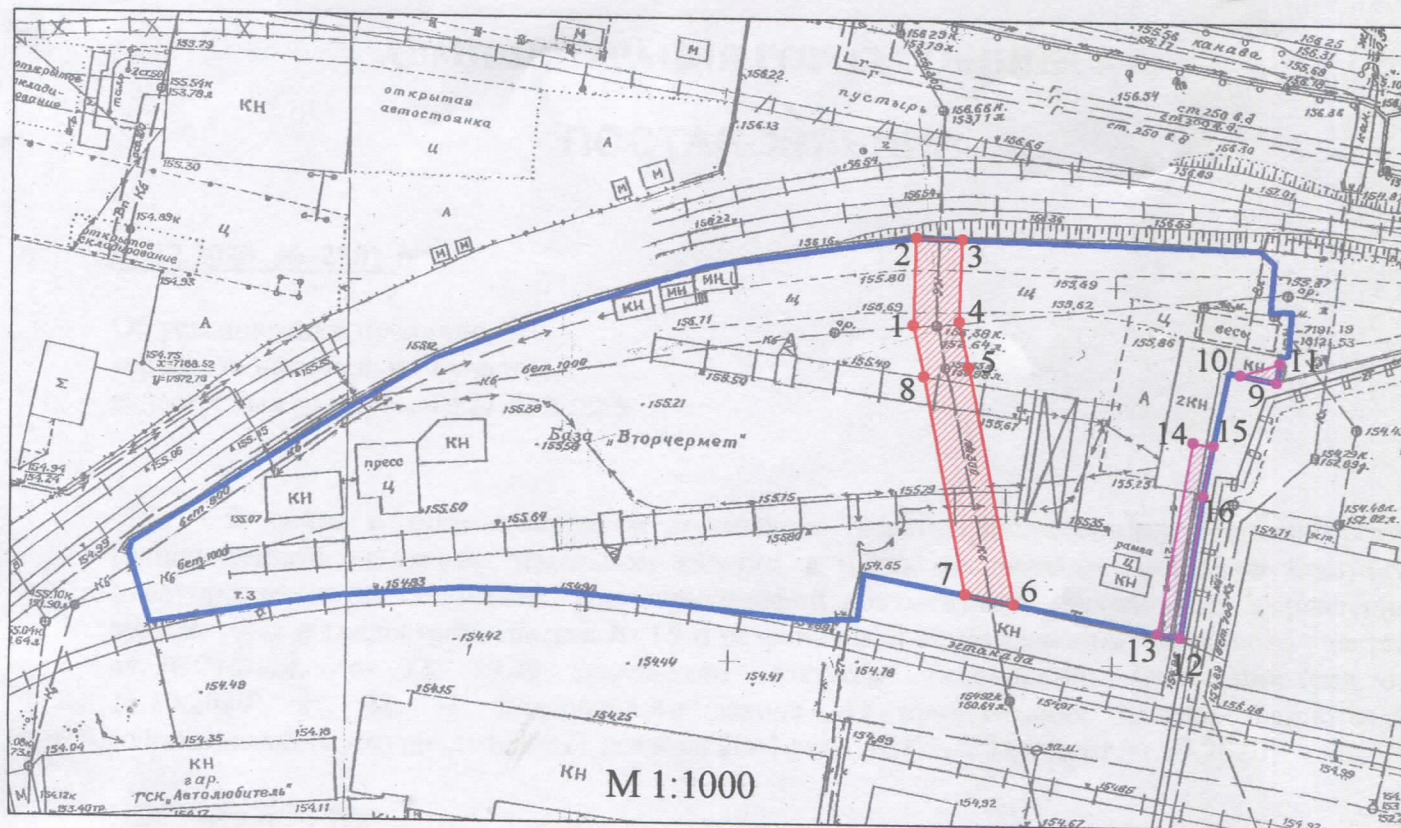

— граница земельного участка с кадастровым номером 40:27:010202:9 (Калужская область, г. Обнинск, улица Комсомольская, дом 2-а)

— граница действия публичного сервитута в целях обеспечения возможности использования хоз-бытовой канализации

*перечень характерных точек границ действия публичного сервитута*

№ т.	х	у
1	494697.74	1321064.97
2	494709.31	1321065.23
3	494709.2	1321071.22
4	494698.34	1321070.96
5	494692.29	1321072.34
6	494661.03	1321078.69
7	494662.21	1321072.32
8	494691.03	1321066.47

— граница действия публичного сервитута в целях обеспечения возможности использования магистральной тепловой сети

*перечень характерных точек границ действия публичного сервитута*

№ т.	х	у
9	494691.06	1321112.37
10	494691.97	1321107.59
11	494693.59	1321112.75
12	494656.99	1321100.42
13	494657.55	1321097.48
14	494682.83	1321101.63
15	494682.51	1321104.27
16	494675.82	1321103.04