





Схема размещения стоянки автомобиля, перевозящего инвалида, выполненная на  
топографической съемке в масштабе 1:500, вблизи дома 11 по ул. Комсомольская  
г. Обнинска

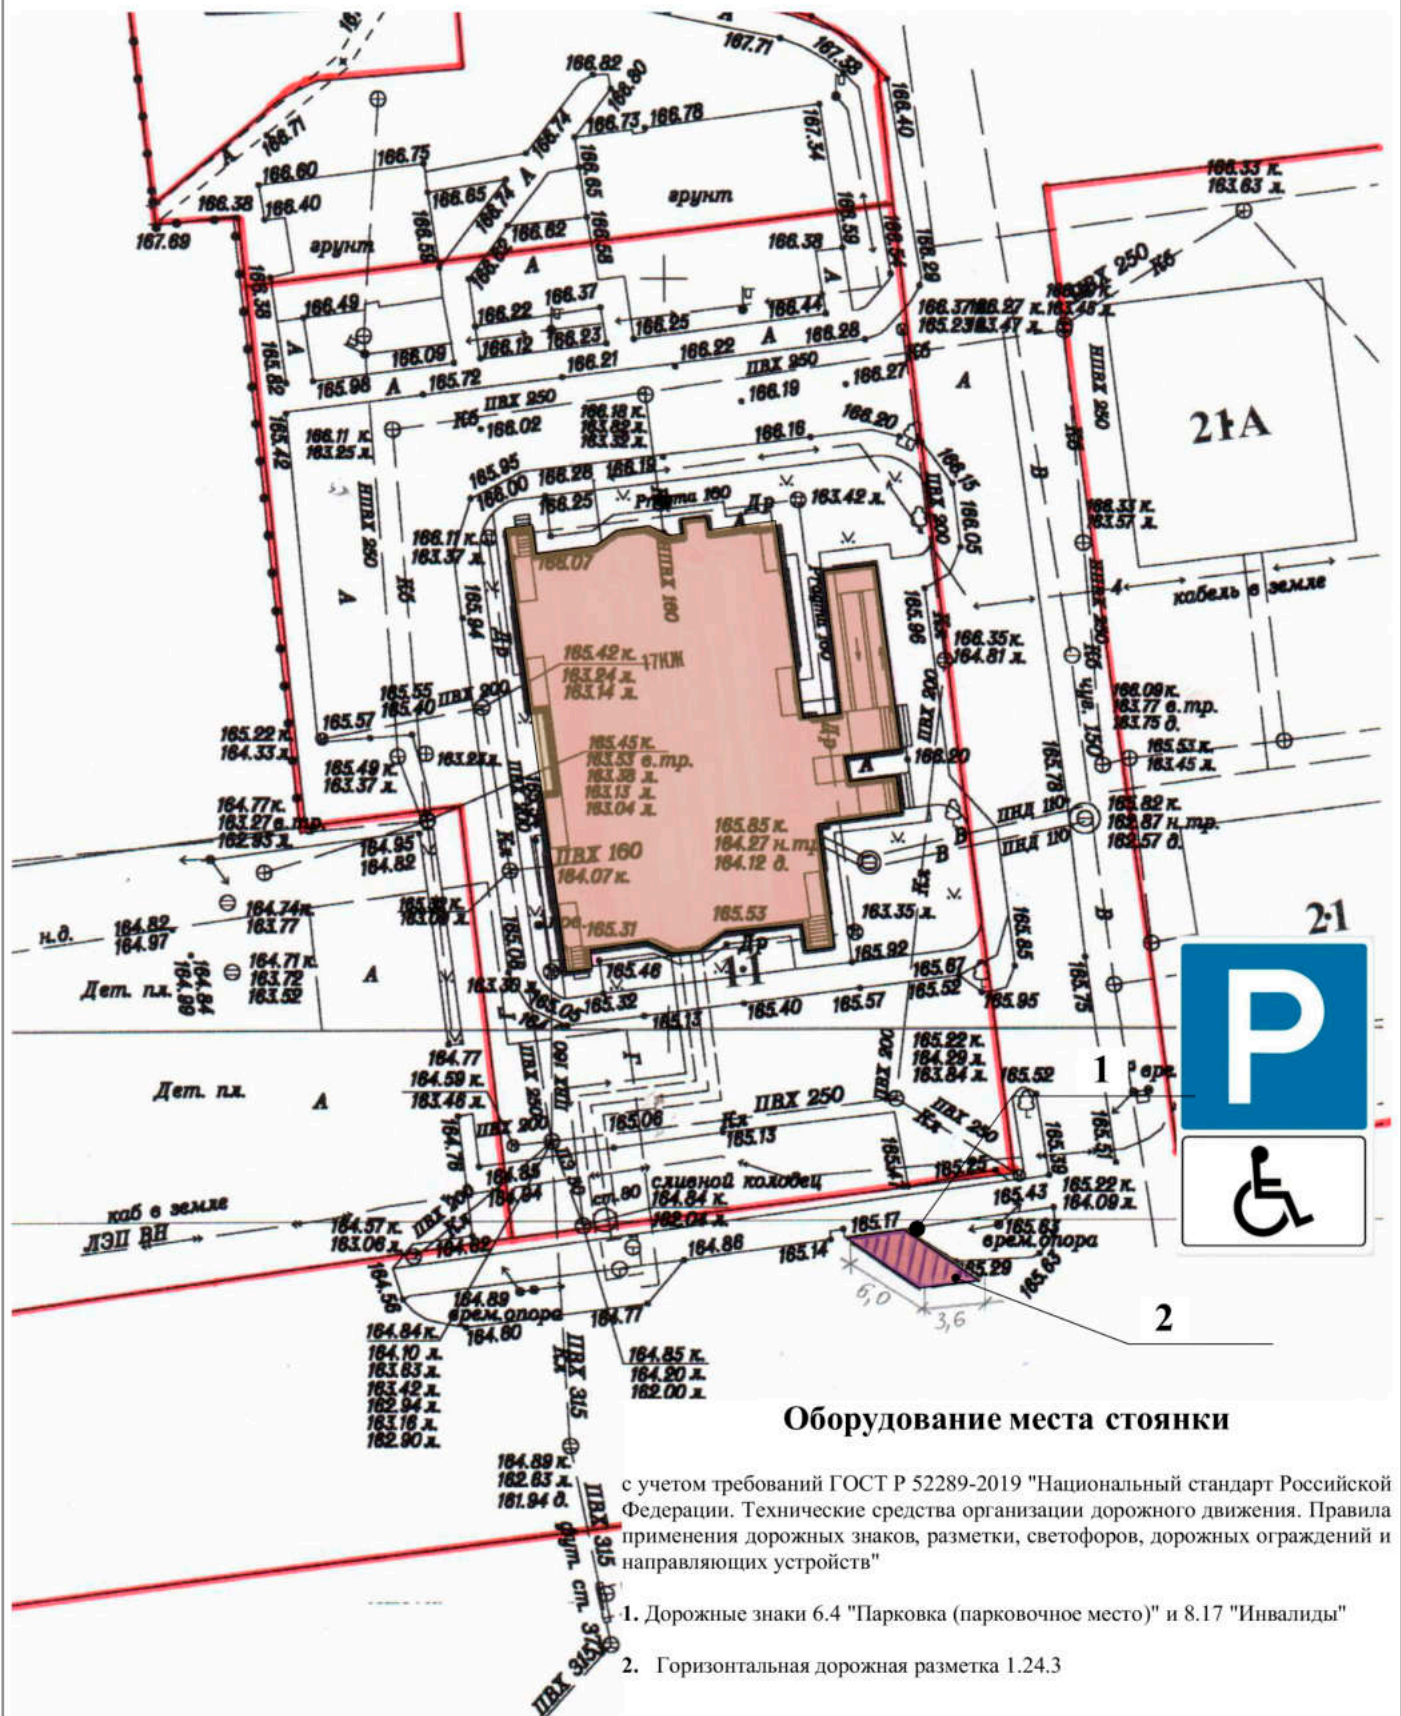

**Условные обозначения:**

-  границы земельных участков, сведения о которых внесены в ЕГРН
-  многоквартирный дом 11 по ул. Комсомольская г. Обнинска
-  стоянка автомобиля, перевозящего инвалида