


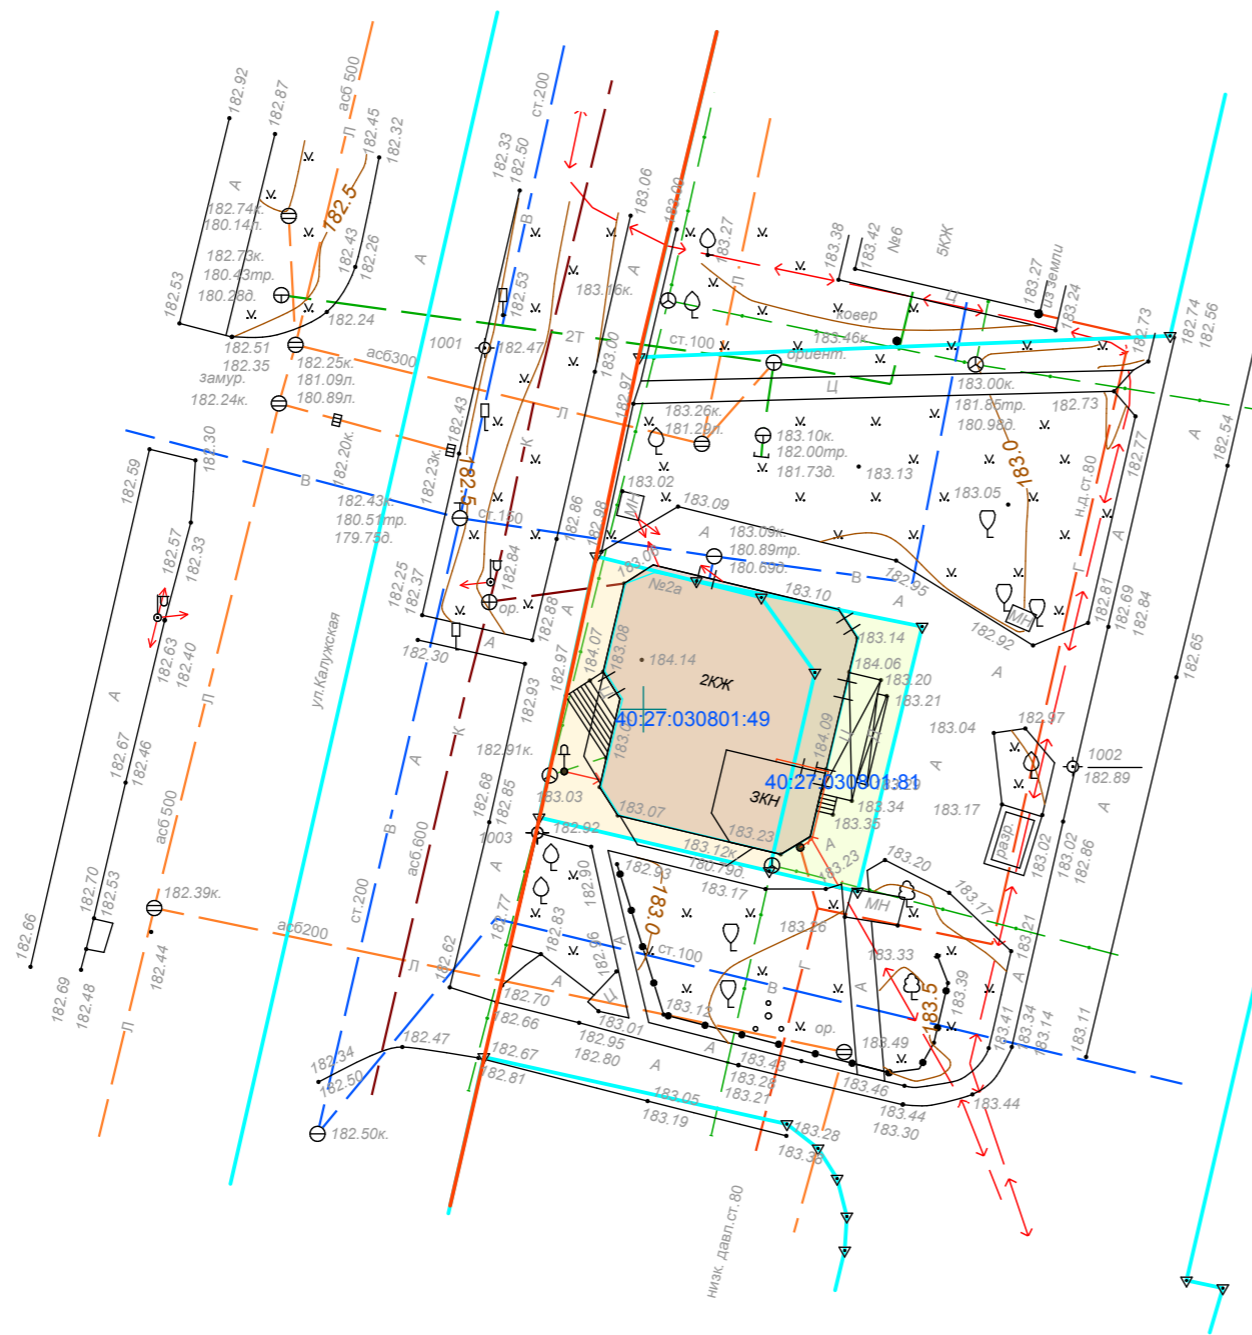

1322450
498400

1322400
498350



Условные обозначения:

- границы существующих земельных участков
- 40:27:030801:81 номера существующих земельных участков
- красные линии ул. Калужская
- для торгово-коммерческой деятельности
- торгово-коммерческая деятельность
- объекты капитального строительства



						Заказчик: Ходыкина Л.А.			
						09/2017-1-ПМТ			
						Проект межевания части кадастрового квартала 40:27:030801, включающей в себя земельный участок с кадастровым номером 40:27:030801:49, земли и земельный участок с кадастровым номером 40:27:030801:81, государственная собственность на которые не разграничена			
Изм.	Кол.уч.	Лист	№ док.	Подпись	Дата	Материалы по обоснованию чертежа межевания территории	Стадия	Лист	Листов
Исполнил		Щеглов Д.Г.					ПМТ	2	2
Проверил						Чертеж межевания территории М 1:500			