


Приложение 1
к постановлению Администрации города
от 04.12.2024 № 3575-

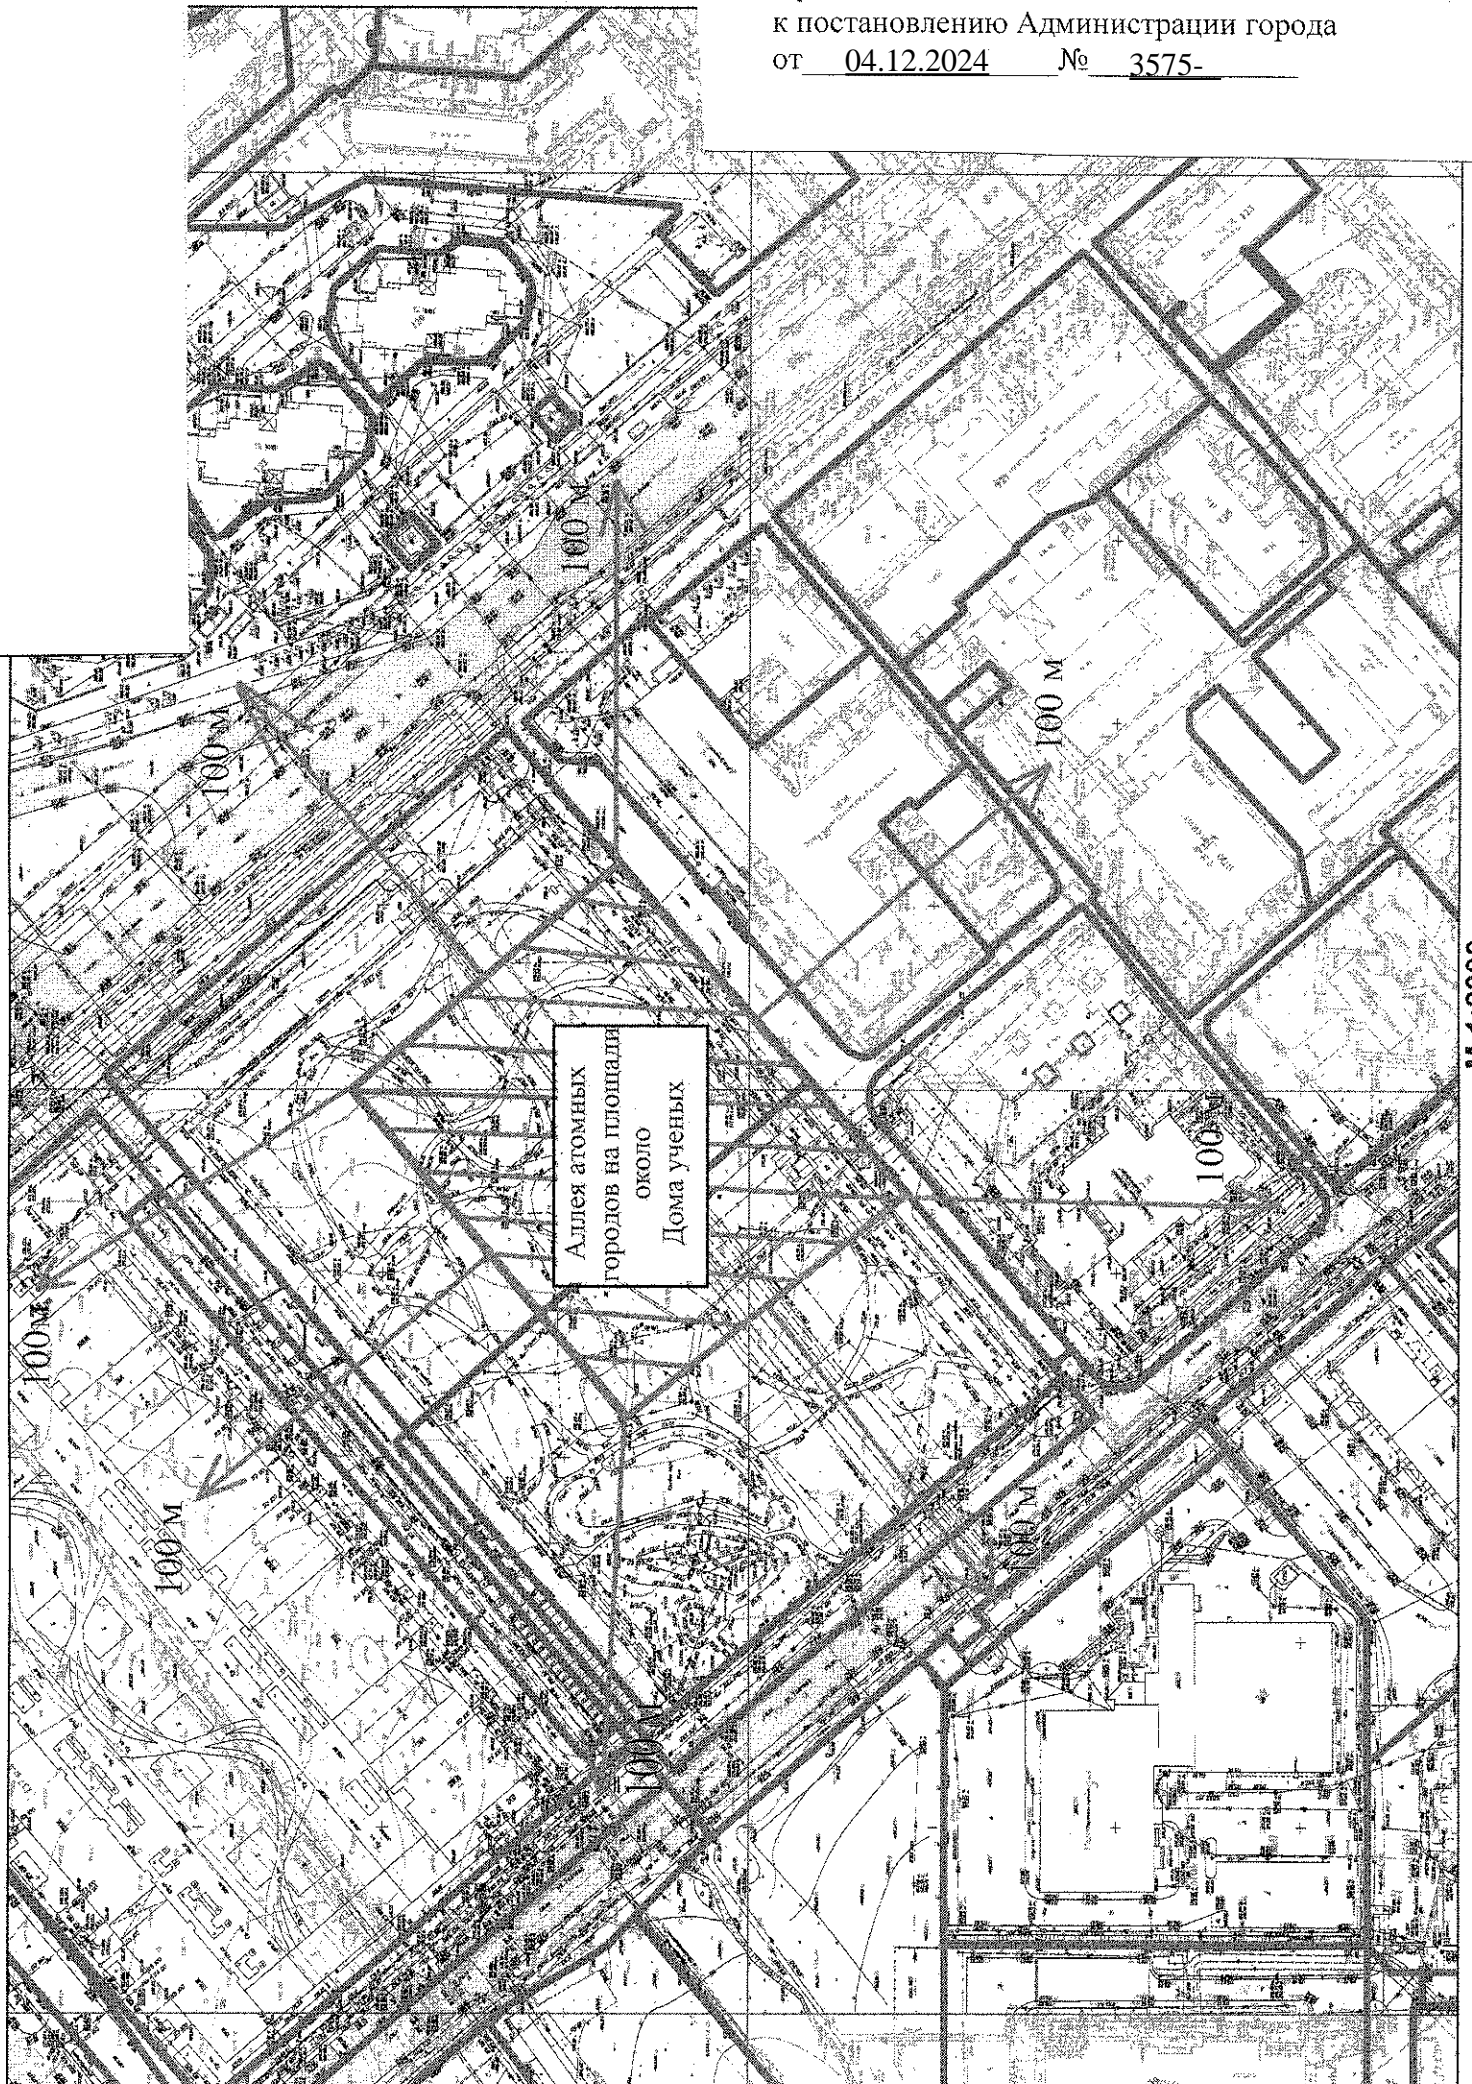

М 1:2000