


СВЕДЕНИЯ О ГРАНИЦАХ ПУБЛИЧНОГО СЕРВИТУТА

Схема расположения границ публичного сервитута в отношении земельного участка с кадастровым номером 40:27:030803:7296

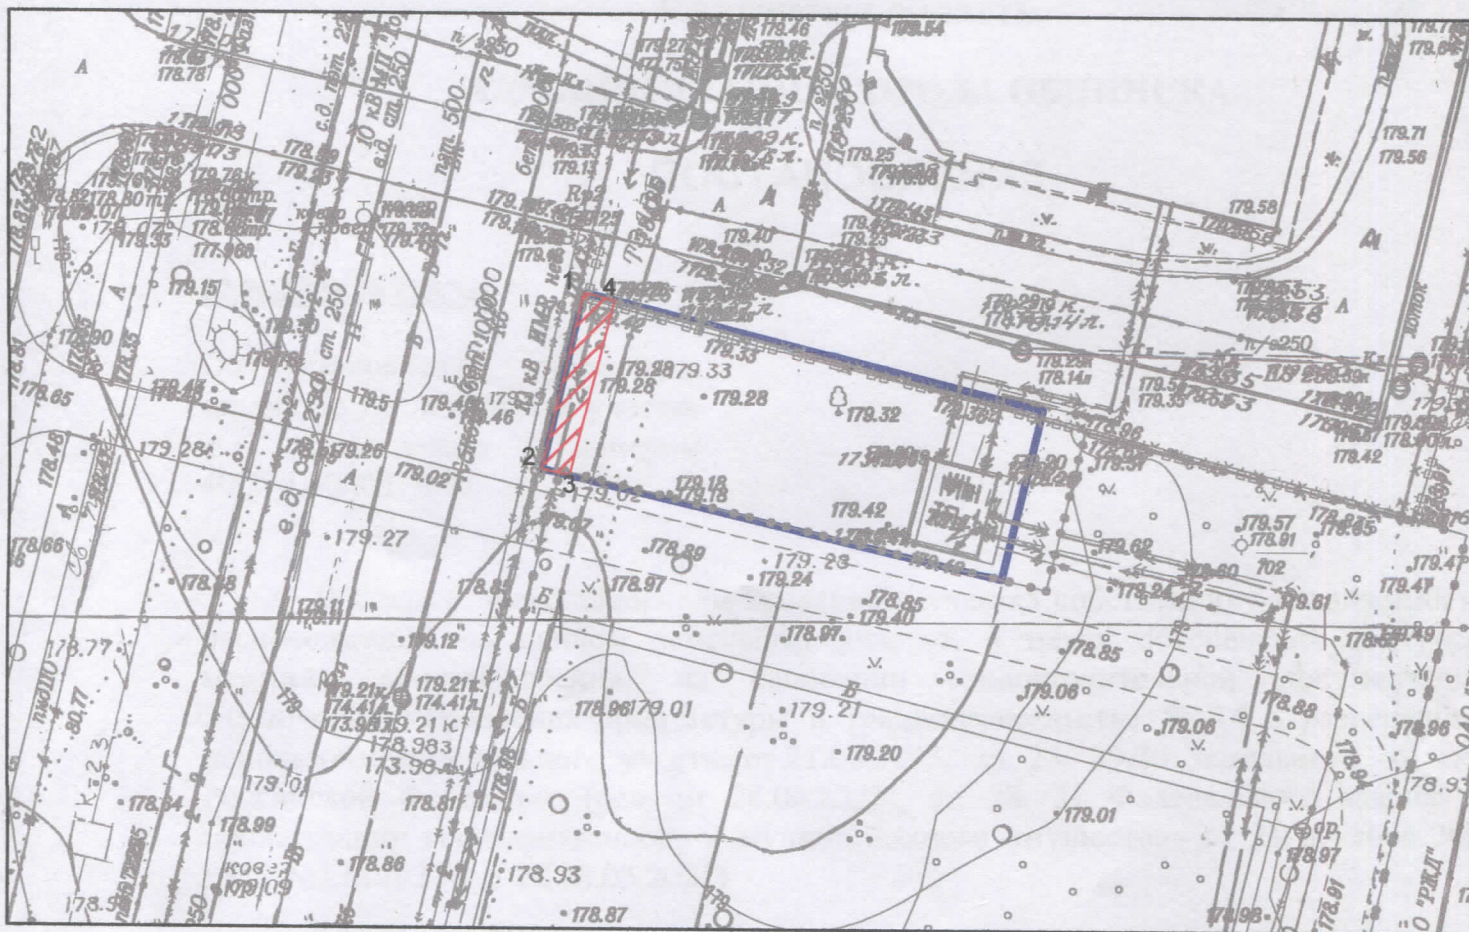

М 1:500

- граница земельного участка с кадастровым номером 40:27:030803:7296 (Российская Федерация, Калужская область, городской округ "Город Обнинск" город Обнинск, улица Красных Зорь, земельный участок 34а)
- граница действия публичного сервитута в целях обеспечения возможности использования сети электроснабжения (по 1 м в обе стороны)

перечень характерных точек границ действия публичного сервитута

№ т.	X	Y
1	496787.89	1322827.33
2	496776.19	1322824.64
3	496775.78	1322826.46
4	496787.38	1322829.35
1	496787.89	1322827.33