


СВЕДЕНИЯ О ГРАНИЦАХ ПУБЛИЧНОГО СЕРВИТУТА

Схема расположения границ публичного сервитута в отношении земельного участка с кадастровым номером 40:27:040201:11

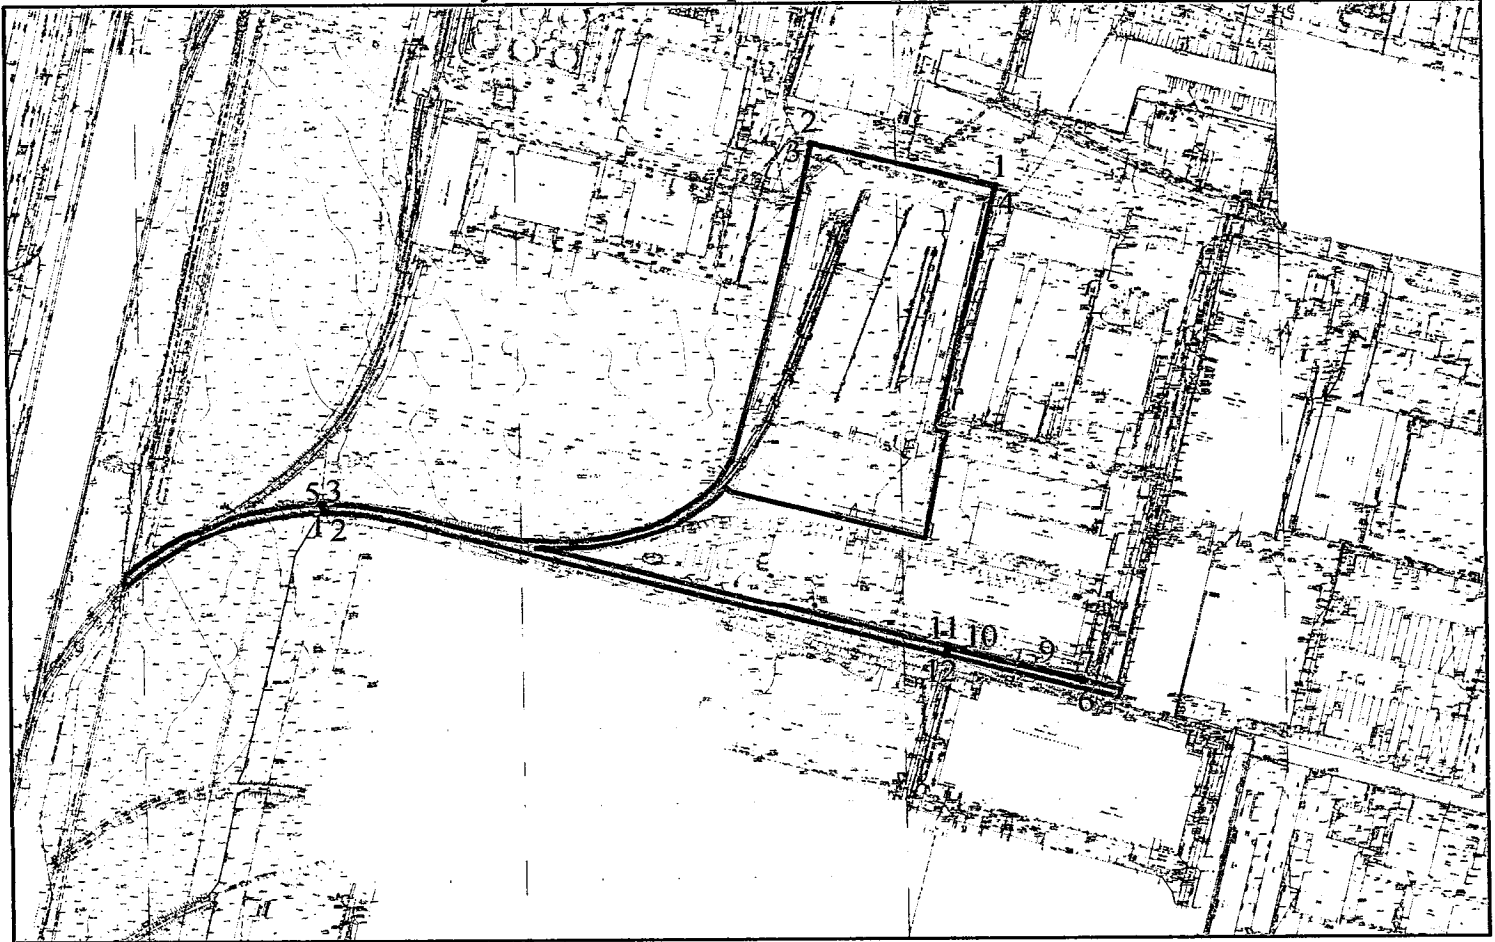

М 1:5000

—— граница земельного участка с кадастровым номером 40:27:040201:11 (Калужская обл, город Обнинск, ш. Киевское, 51).

—— граница действия публичного сервитута в целях обеспечения возможности использования сети электроснабжения (по 1 м в обе стороны)

—— граница действия публичного сервитута в целях обеспечения возможности использования сети теплоснабжения (по 3 м в обе стороны)

перечень характерных точек границ действия публичного сервитута

№ т.	X	Y
1	497714.44	1323339.81
2	497714.49	1323341.91
3	497720.4	1323339.67
4	497720.38	1323338.88
5	497720.34	1323337.55
1	497714.44	1323339.81
6	497601.17	1323836.73
7	497602.04	1323836.94
8	497603.01	1323833.19
9	497608.75	1323810.3
10	497621.83	1323759.4
11	497624.6	1323748.14
12	497618.96	1323746.36
13	497618.47	1323748.31
14	497622.94	1323749.72
6	497601.17	1323836.73

перечень характерных точек границ действия публичного сервитута

№ т.	X	Y
1	497929.17	1323782.4
2	497957.78	1323661.97
3	497956.87	1323661.76
4	497927.75	1323782.03
1	497929.17	1323782.4