


СВЕДЕНИЯ О ГРАНИЦАХ ПУБЛИЧНОГО СЕРВИТУТА

Схема расположения границ публичного сервитута в отношении земельного участка с кадастровым номером 40:03:030201:441

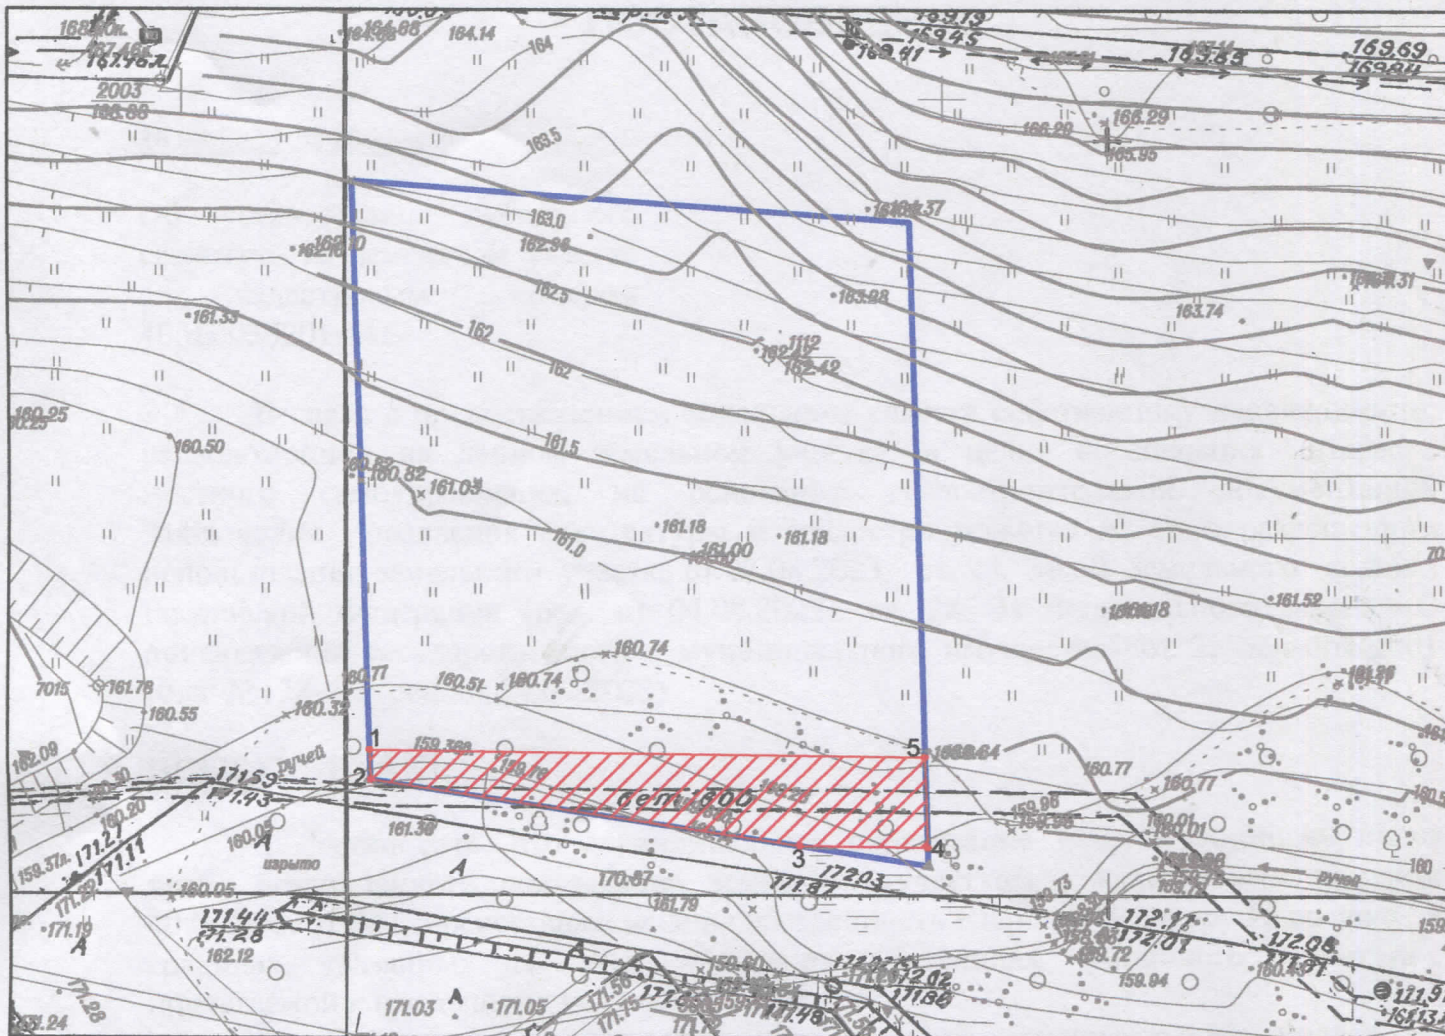

М 1:500

- граница земельного участка с кадастровым номером 40:03:030201:441 (Российская Федерация, Калужская область, городской округ "Город Обнинск" город Обнинск, улица Гагарина, земельный участок 50а)
- граница действия публичного сервитута в целях обеспечения возможности использования сети ливневой канализации (по 3 м в обе стороны)

перечень характерных точек границ действия публичного сервитута

№ т.	X	Y
1	498756.55	1320212.7
2	498754.58	1320212.77
3	498750.44	1320241.01
4	498750.41	1320249.36
5	498756.41	1320249.15
1	498756.55	1320212.7