


Приложение 2  
к постановлению Администрации города  
от 10.05.2023 № 1012-п

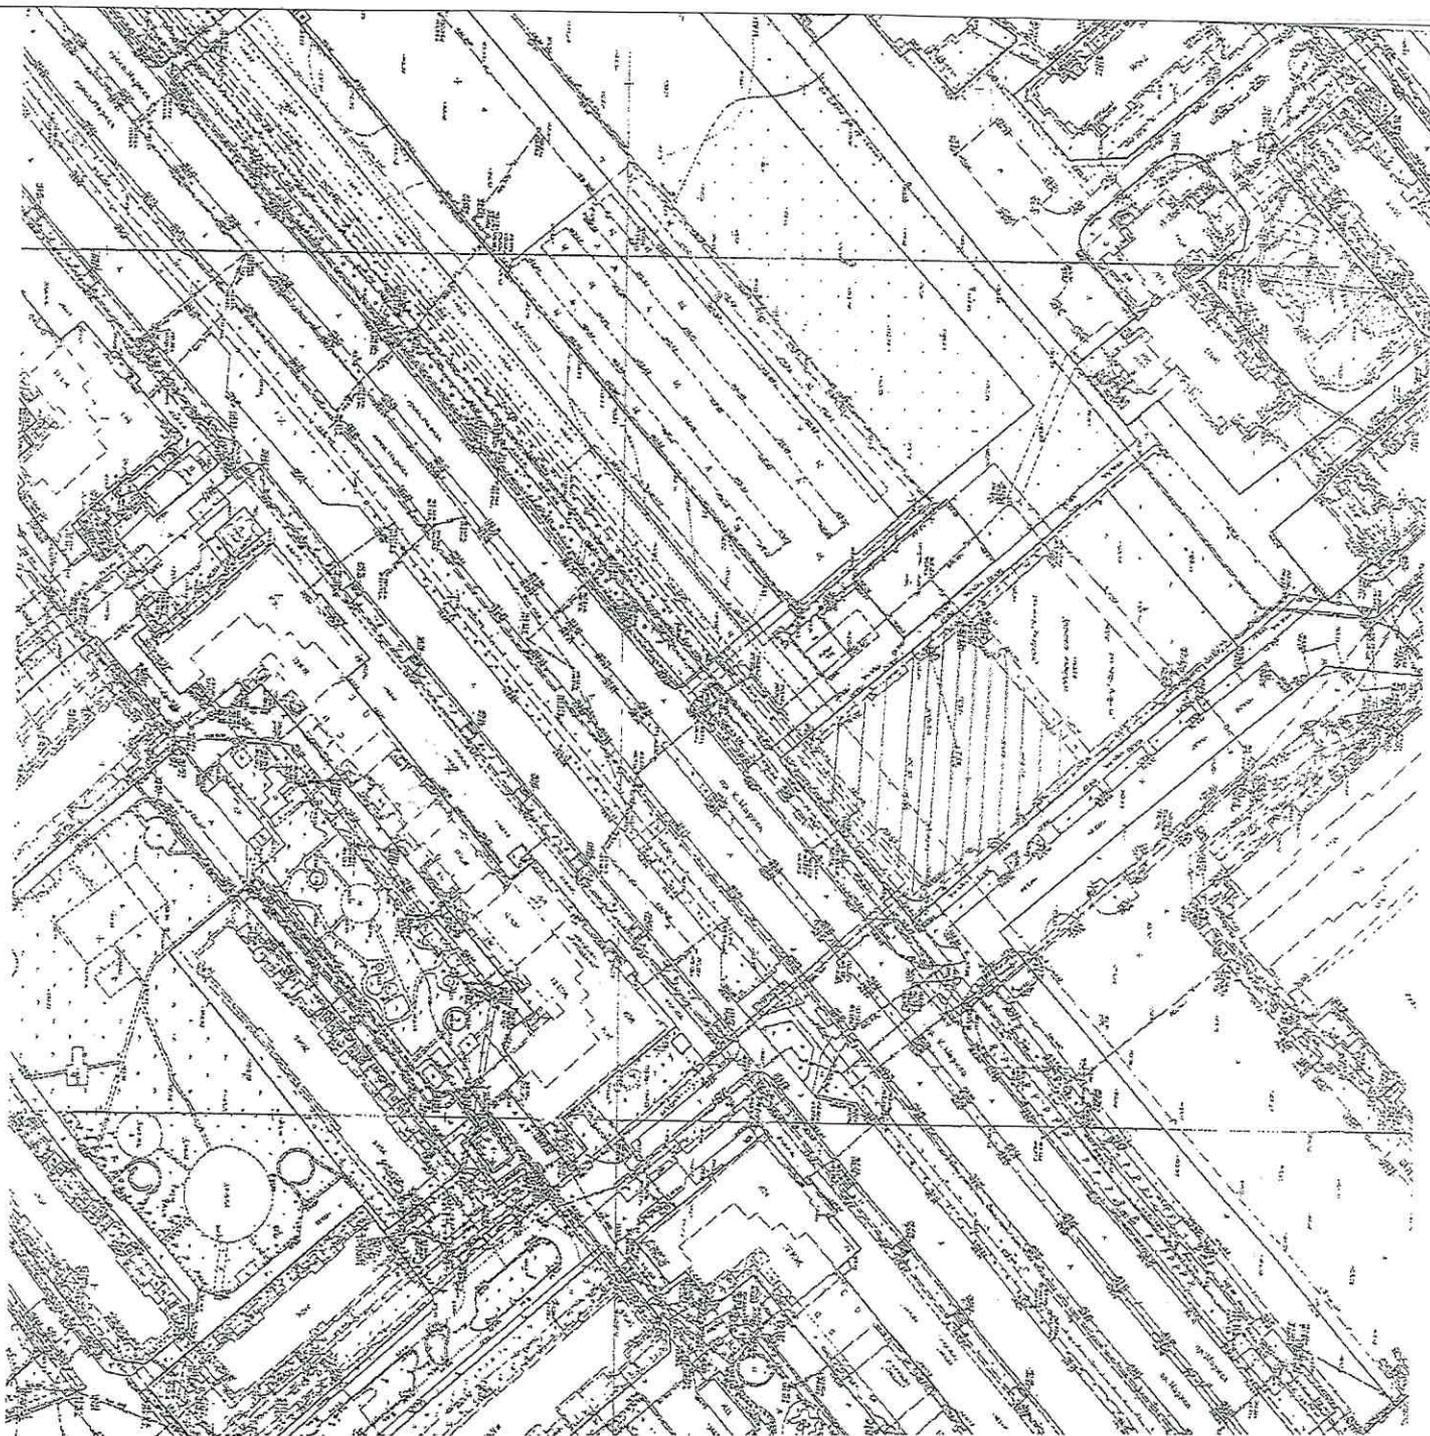

Масштаб 1:2000