


СВЕДЕНИЯ О ГРАНИЦАХ ПУБЛИЧНОГО СЕРВИТУТА

Схема расположения границ публичного сервитута в отношении земельного участка с кадастровым номером 40:27:030704:34

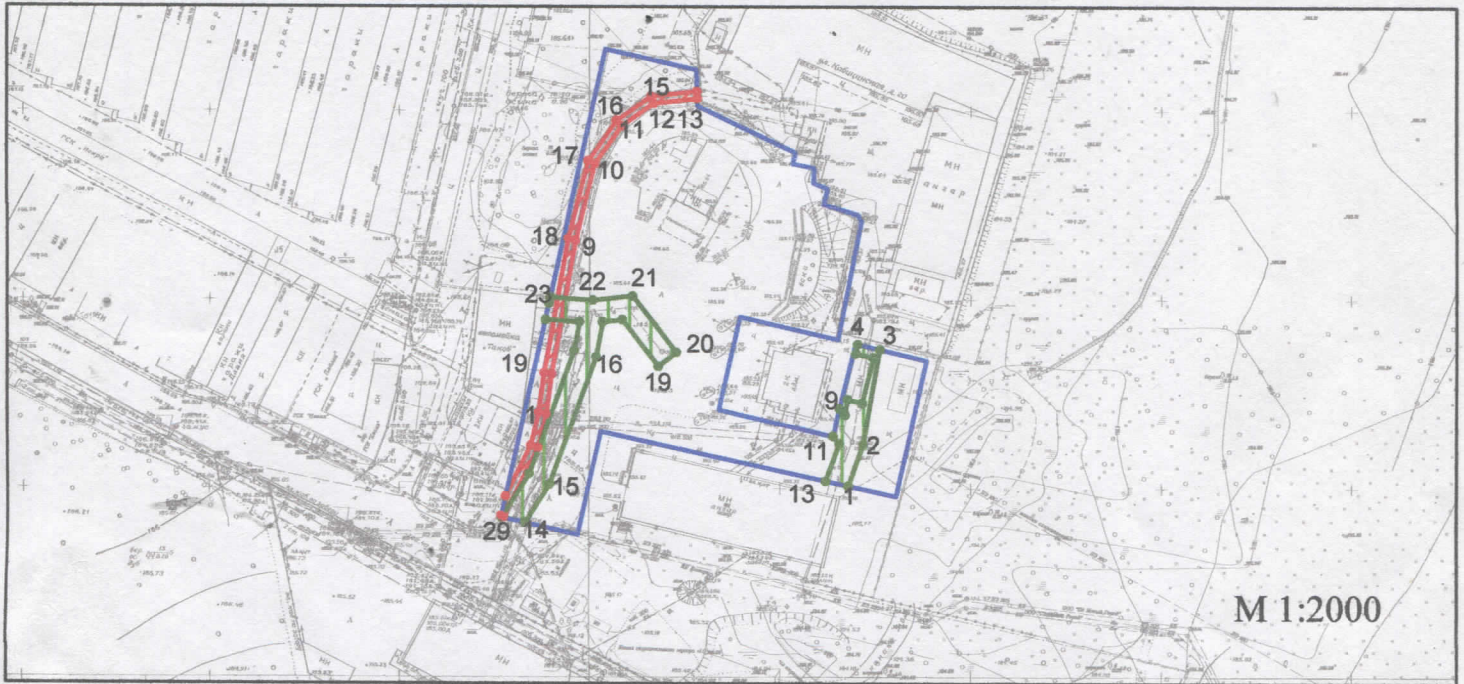

- граница земельного участка с кадастровым номером 40:27:030704:34 (Калужская область, г. Обнинск, район д. Кабицыно)
- граница действия публичного сервитута в целях обеспечения возможности использования сети электроснабжения (по 1 м в обе стороны)
- граница действия публичного сервитута в целях обеспечения возможности использования сети ливневой канализации (по 3 м в обе стороны)

перечень характерных точек границ действия публичного сервитута

№ т.	X	Y
1	499585.38	1322691.9
2	499576.72	1322689.93
3	499563.15	1322683.4
4	499558	1322682.31
5	499557.67	1322682.98
6	499576.09	1322691.84
7	499585.04	1322693.87
8	499595.64	1322695.21
9	499631.15	1322701.17
10	499651.48	1322706.23
11	499661.53	1322713.11
12	499667.61	1322721.5
13	499668.91	1322732.93
14	499670.92	1322732.85
15	499669.51	1322720.77
16	499662.93	1322711.67
17	499652.3	1322704.39
18	499631.6	1322699.22
19	499595.95	1322693.23
1	499585.38	1322691.9

перечень характерных точек границ действия публичного сервитута

№ т.	X	Y
1	499566.62	1322773.34
2	499577.69	1322777.11
3	499602.86	1322781.26
4	499604.22	1322775.4
5	499601.75	1322774.99
6	499600.68	1322779.62
7	499588.66	1322776.77
8	499589.54	1322772.98
9	499585.42	1322772.31
10	499587.07	1322770.91
11	499579.82	1322769.2
12	499577.87	1322770.86
13	499567.88	1322767.42
14	499556.27	1322688.61
15	499566.42	1322694.97
16	499600.39	1322706.83
17	499609.58	1322708.45
18	499610.18	1322713.59
19	499597.95	1322723.17
20	499601.66	1322727.89
21	499616.52	1322716.24
22	499615.32	1322705.8
23	499616.02	1322694.68
24	499614.38	1322694.32
25	499610.09	1322693.42
26	499609.52	1322702.35
27	499601.9	1322701.01
28	499569.12	1322689.59
29	499557.63	1322682.39
1	499566.62	1322773.34