


СВЕДЕНИЯ О ГРАНИЦАХ ПУБЛИЧНОГО СЕРВИТУТА

Схема расположения границ публичного сервитута в отношении земельного участка с кадастровым номером 40:27:030514:104

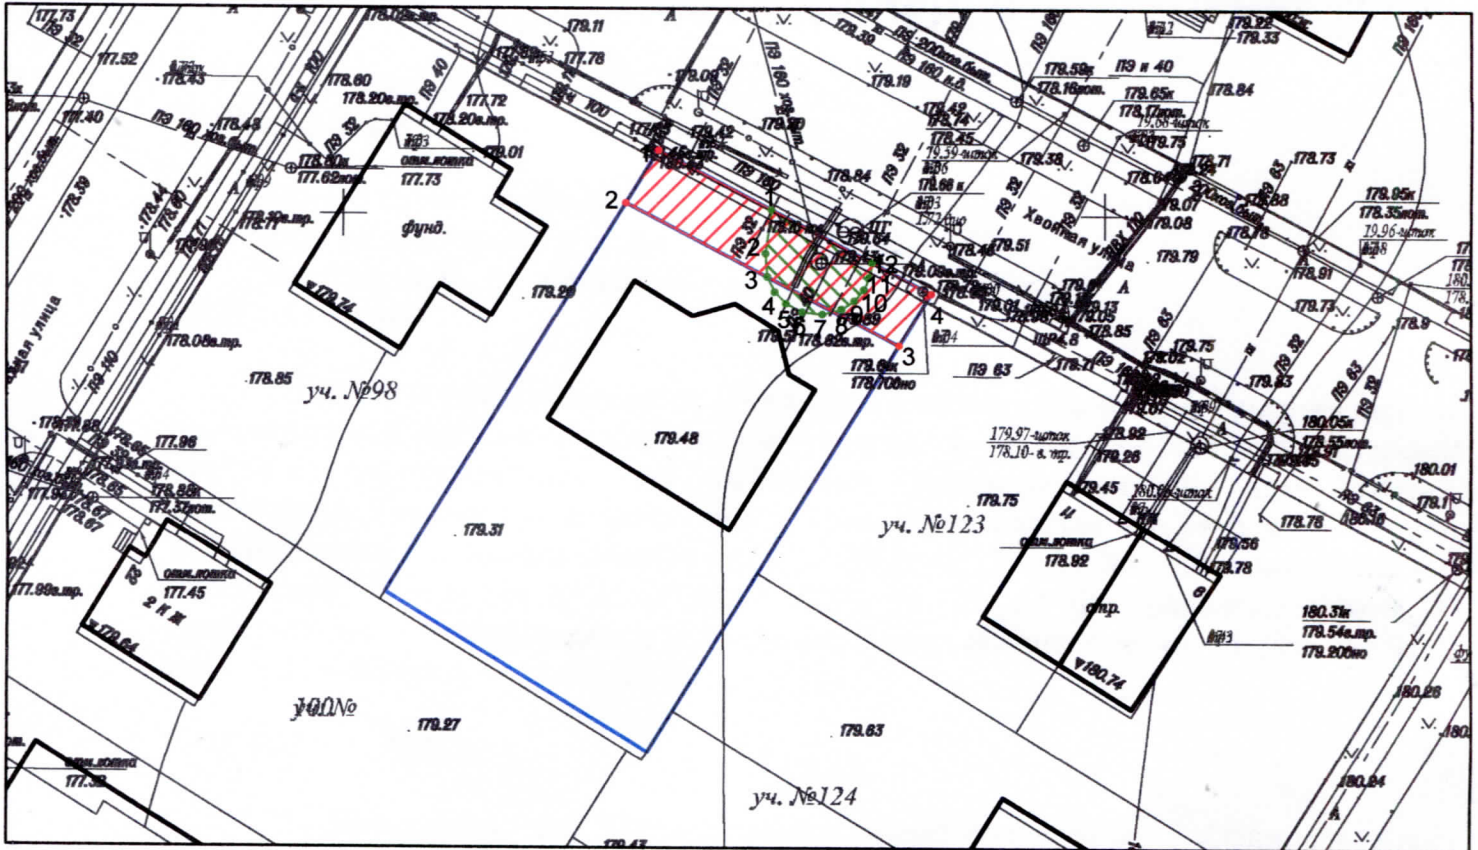

М 1:500

- граница земельного участка с кадастровым номером 40:27:030514:104 (Российская Федерация, Калужская область, городской округ "Город Обнинск", город Обнинск, улица Хвойная, земельный участок 13)
- граница действия публичного сервитута в целях обеспечения возможности использования сети водоснабжения (по 5 м в обе стороны)
- граница действия публичного сервитута в целях обеспечения возможности использования сети водоотведения (по 3 м в обе стороны)

перечень характерных точек границ действия публичного сервитута водоотведения

перечень характерных точек границ действия публичного сервитута водоснабжения

№ т.	X	Y
1	500249.16	1319920.82
2	500245.65	1319918.7
3	500236.37	1319936.73
4	500239.83	1319938.82
1	500249.16	1319920.82

№ т.	X	Y
1	500245.29	1319928.27
2	500242.38	1319927.9
3	500240.86	1319928.04
4	500239.86	1319928.54
5	500239.1	1319929.29
6	500238.56	1319930.34
7	500238.42	1319931.69
8	500238.76	1319932.94
9	500239.33	1319933.78
10	500240.07	1319934.4
11	500240.87	1319934.76
12	500241.84	1319934.92
1	500245.29	1319928.27