


СВЕДЕНИЯ О ГРАНИЦАХ ПУБЛИЧНОГО СЕРВИТУТА

Схема расположения границ публичного сервитута в отношении земельного участка с кадастровым номером 40:27:030301:14

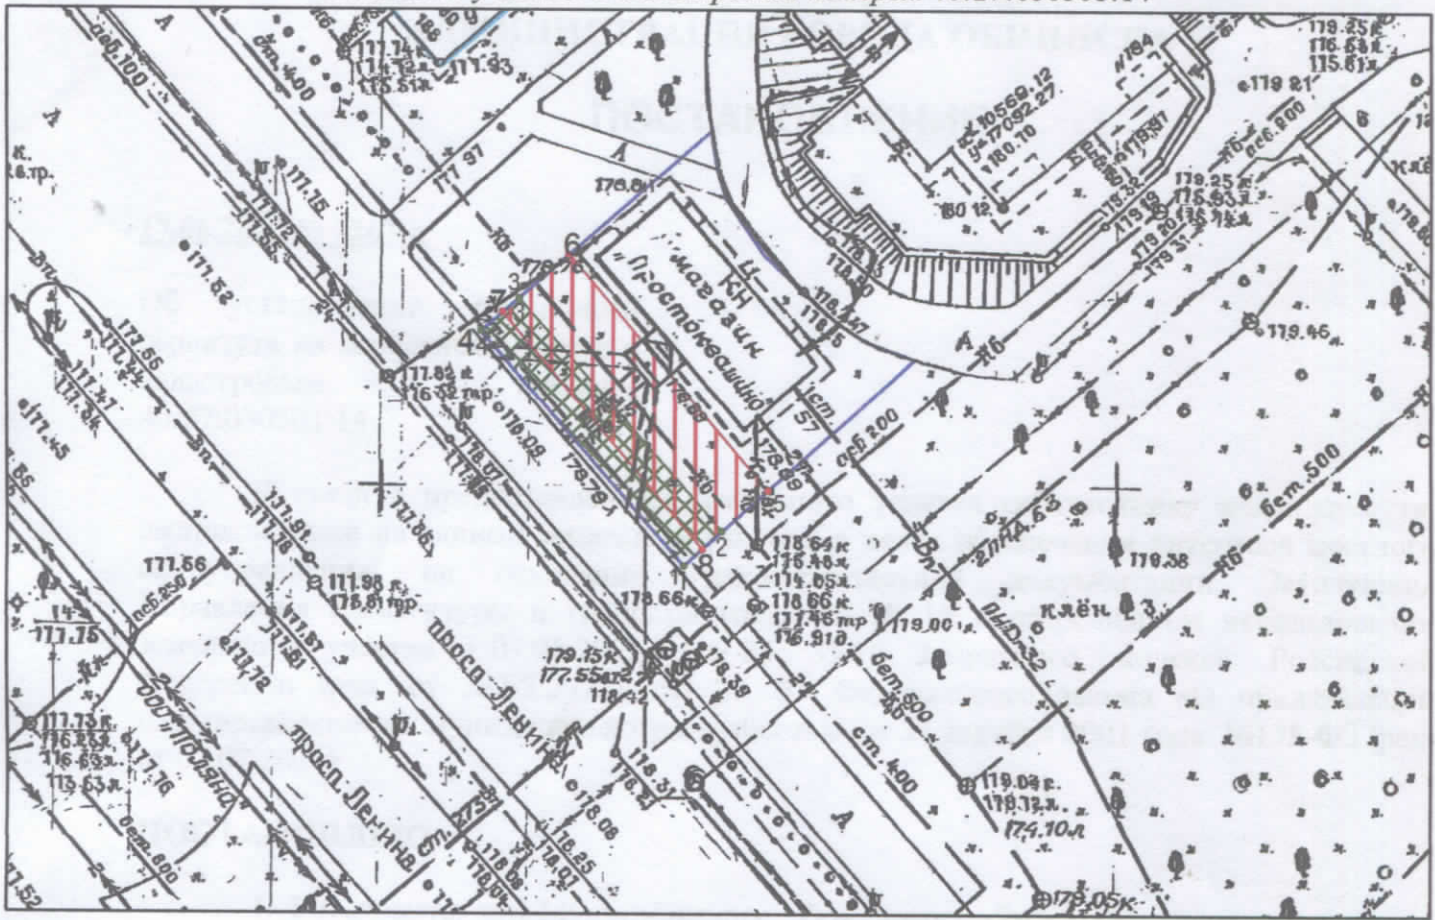

М 1:500

- граница земельного участка с кадастровым номером 40:27:030301:14 (Калужская область, г. Обнинск, пр. Ленина, 184а)
- граница действия публичного сервитута в целях обеспечения возможности использования сети водоотведения (3м)
- граница действия публичного сервитута в целях обеспечения возможности использования сети теплоснабжения (3м)

перечень характерных точек границ действия публичного сервитута

№ т.	X	Y
1	498040,15	1320037,05
2	498042,53	1320039,64
3	498058,39	1320025,7
4	498056,1	1320023,12
1	498040,15	1320037,05

перечень характерных точек границ действия публичного сервитута

№ т.	X	Y
5	498045,36	1320042,73
6	498061,41	1320029,08
7	498057,42	1320024,61
8	498041,3	1320038,3
5	498045,36	1320042,73