

СХЕМА

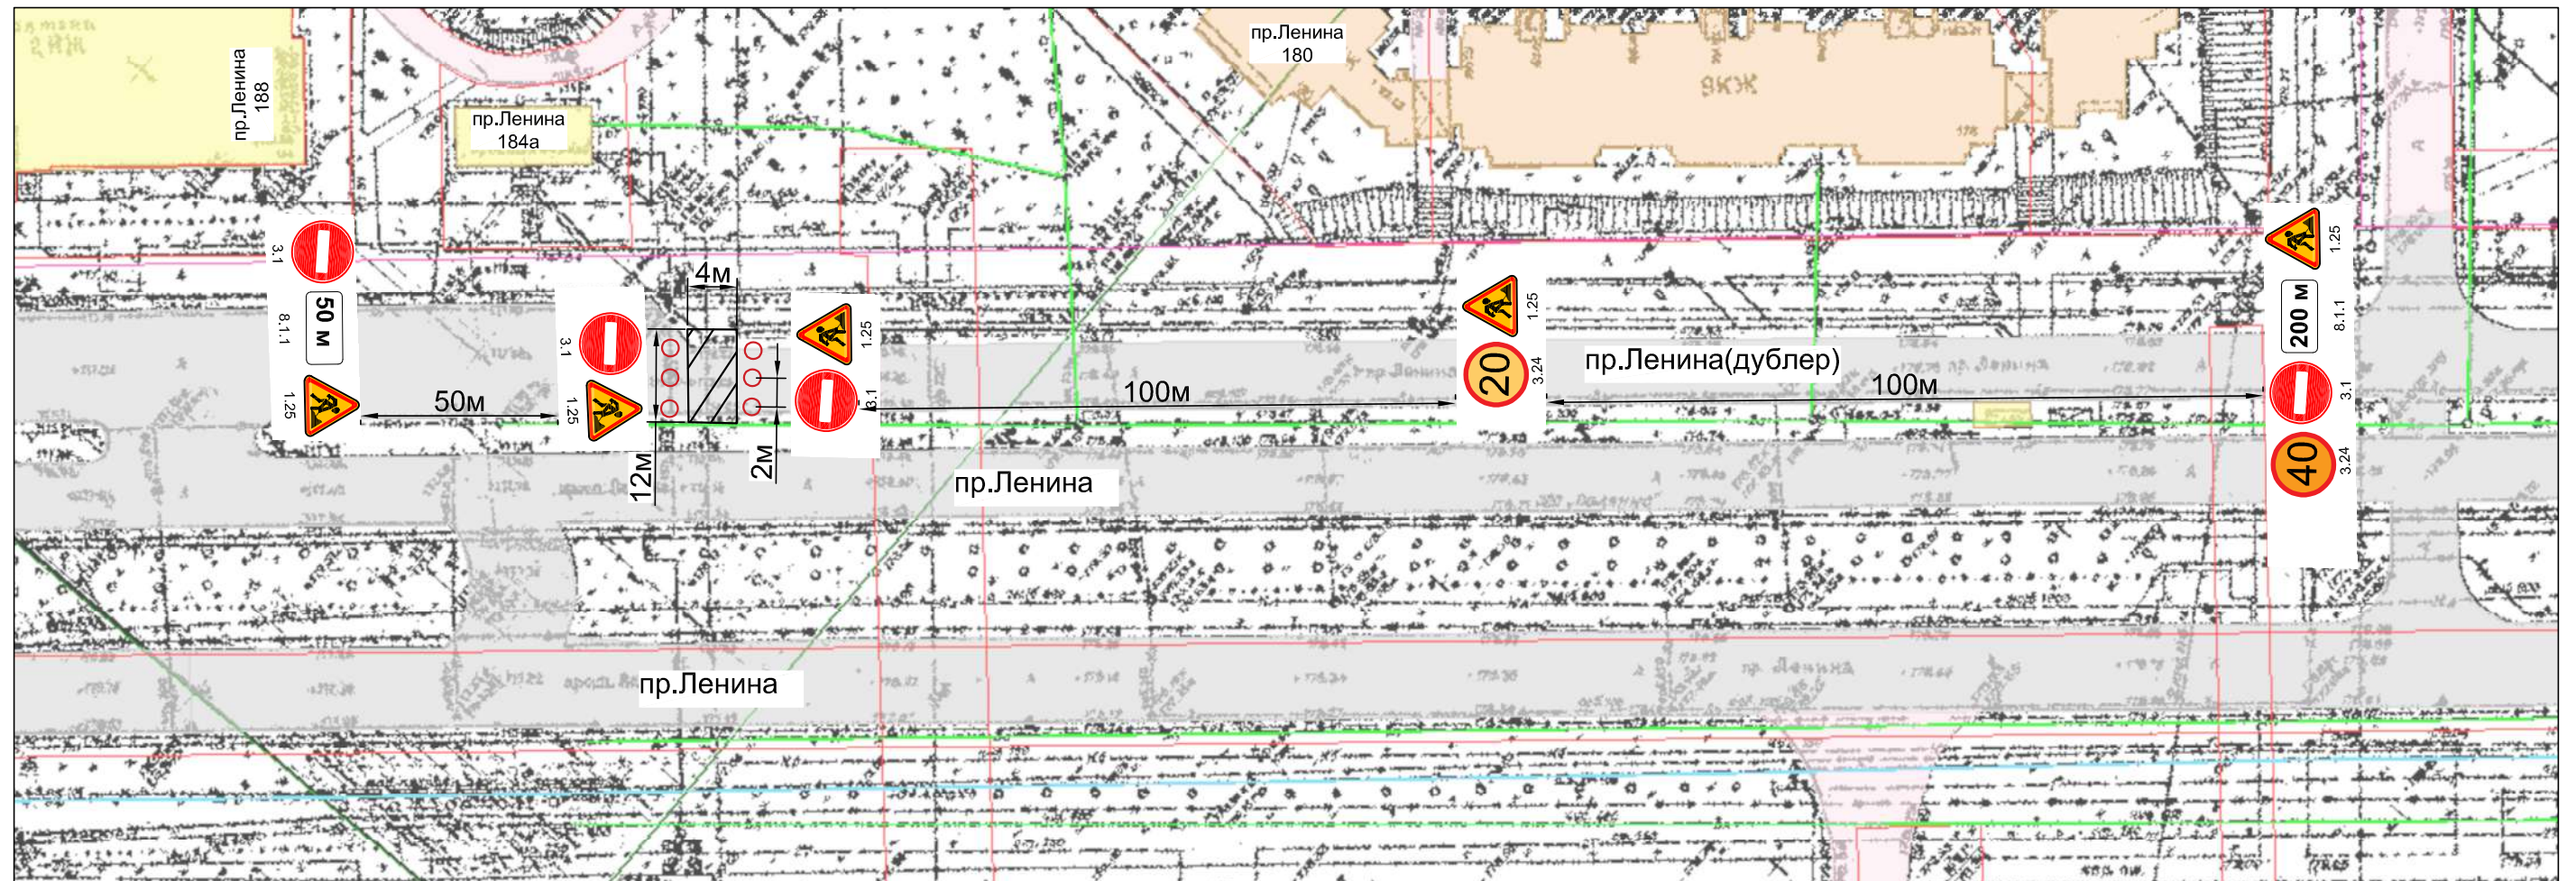
организации движения и ограждения мест производства дорожных работ

Название организации - МП "Горэлектросети"






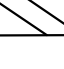
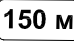
Название объекта - ремонт кабельной линии 10 кВ в районе ж/д 184а по пр.Ленина

Сроки проведения работ - с "18" апреля 2023г. по "20" апреля 2023г., время производства работ с 09:00 до 16:00.

Ответственный за производства работ - начальник участка линии Терещенков О.А.



Условные обозначения:

- | | | | |
|---|---------------------------------------|---|---------------------------------|
|  | - "Дорожные работы" |  | - "Обгон запрещен" |
|  | - "Ограничение максимальной скорости" |  | - дорожный конус высотой 500 мм |
|  | - "Въезд запрещен" |  | - место производства работ |
|  | - "Расстояние до объекта" | | |

* Знаки дорожного движения размещаются на треногах в соответствии с ГОСТ Р 58350-2019, ГОСТ Р 52290-2004, ГОСТ 52289-2019

** Знаки дорожного движения нанесены на фоновом слое условно.

*** Все размеры на схеме выполнены не в масштабе.