


Схема размещения стоянки автомобиля, перевозящего инвалида, выполненная на топографической съемке в масштабе 1:500, вблизи дома 78 по пр-кту Маркса г. Обнинска

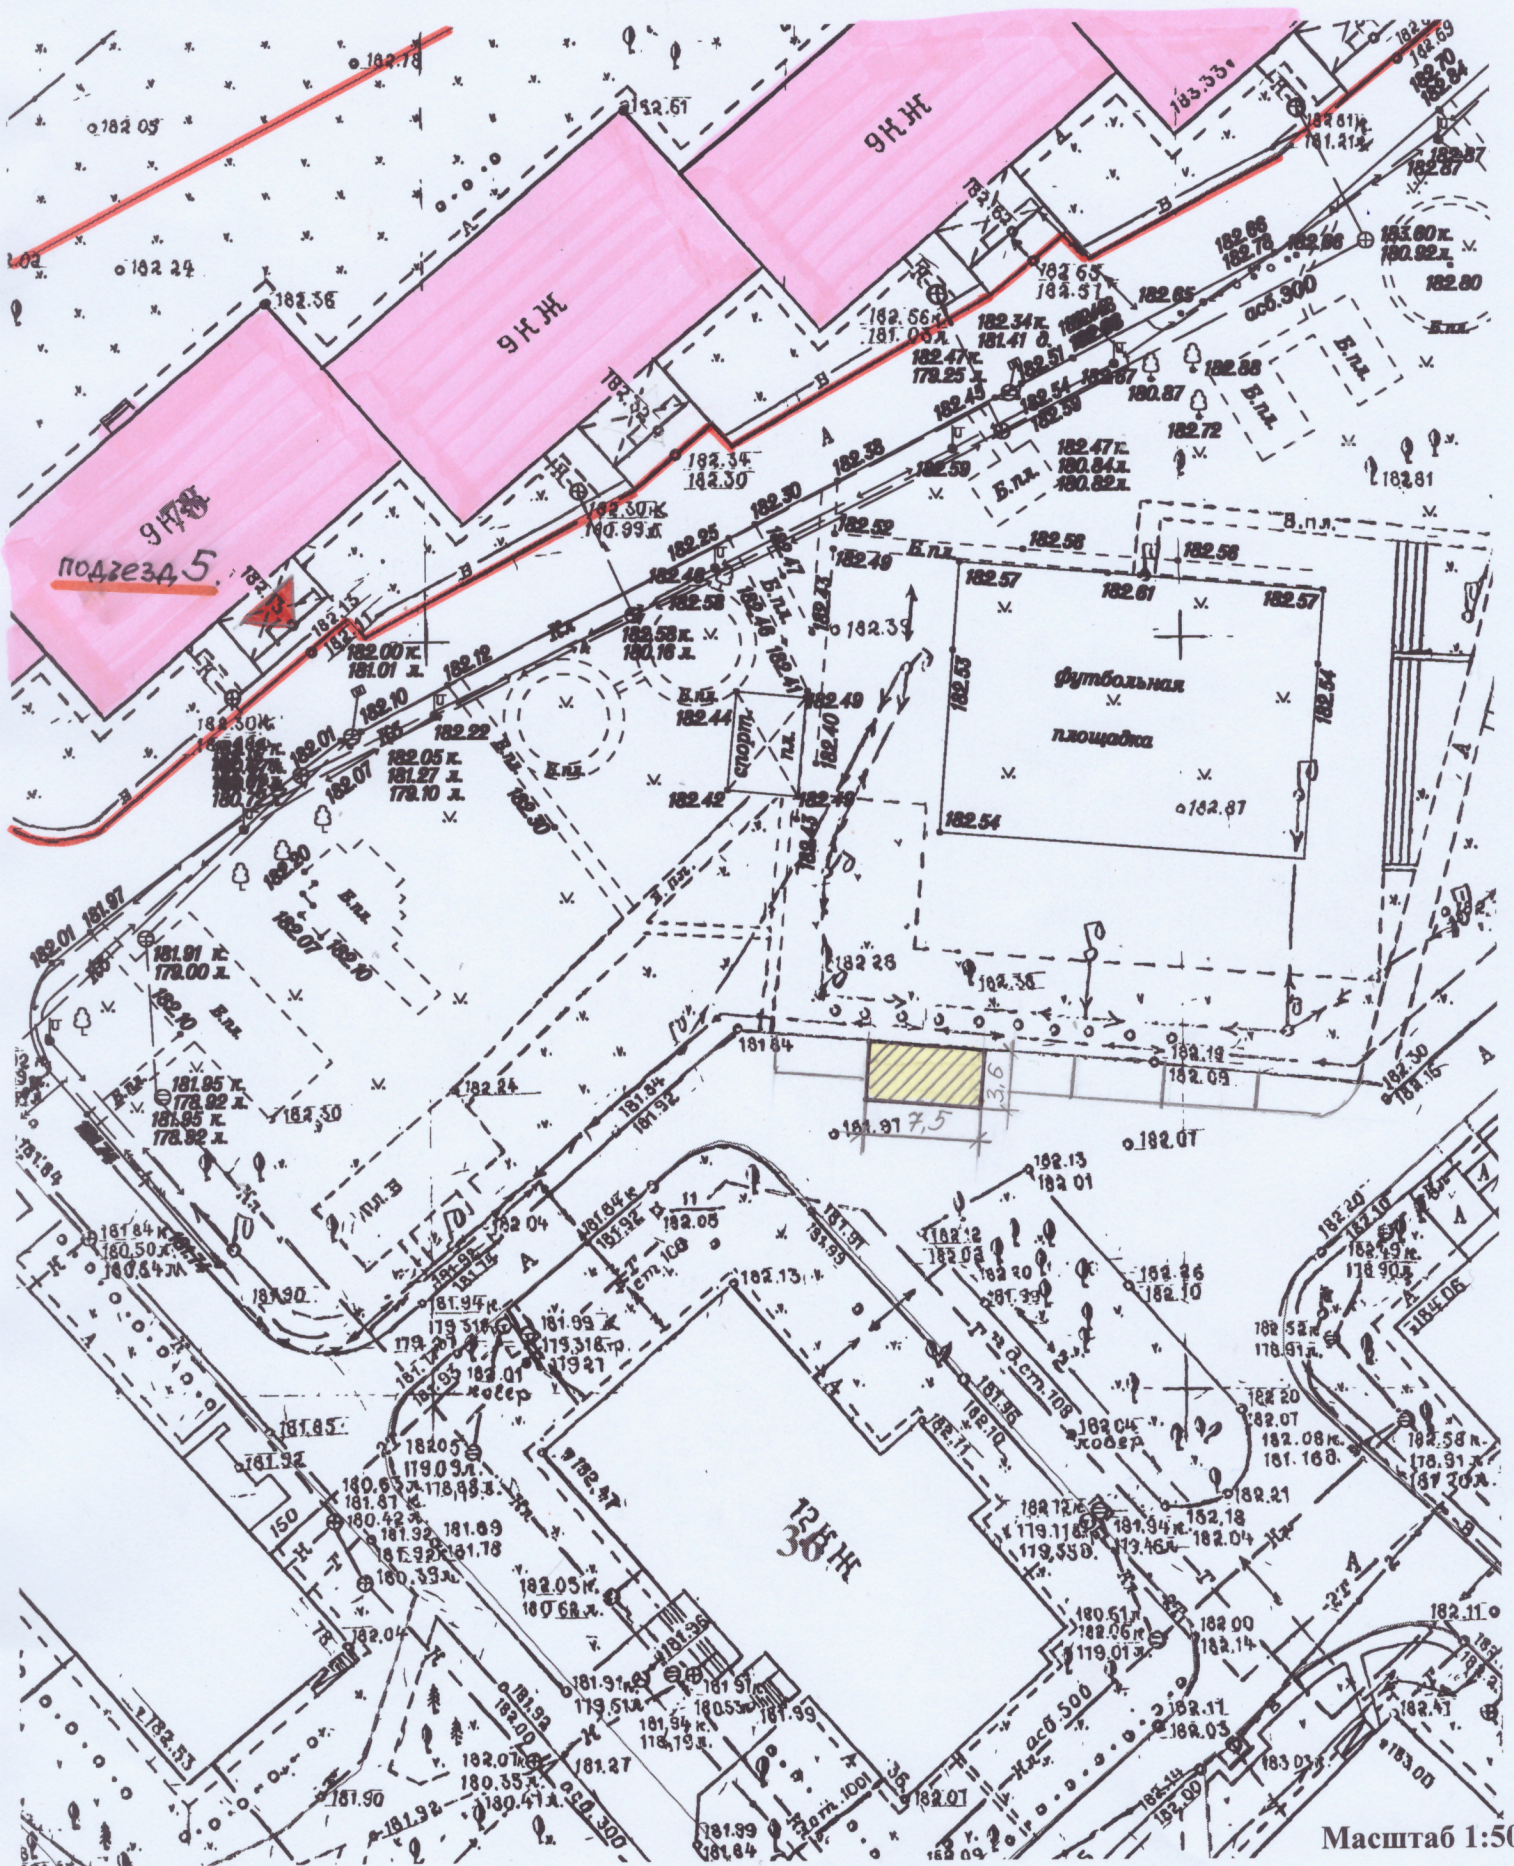

Масштаб 1:500

Условные обозначения:

- - граница земельного участка с кадастровым номером 40:27:030601:2 под многоквартирным домом 78 по пр-кту Маркса г. Обнинска
- многоквартирный дом 78 по пр-кту Маркса г. Обнинска
- стоянка автомобиля, перевозящего инвалида