


Схема чертежа градостроительного плана земельного участка с кадастровым номером 40:27:030803:88

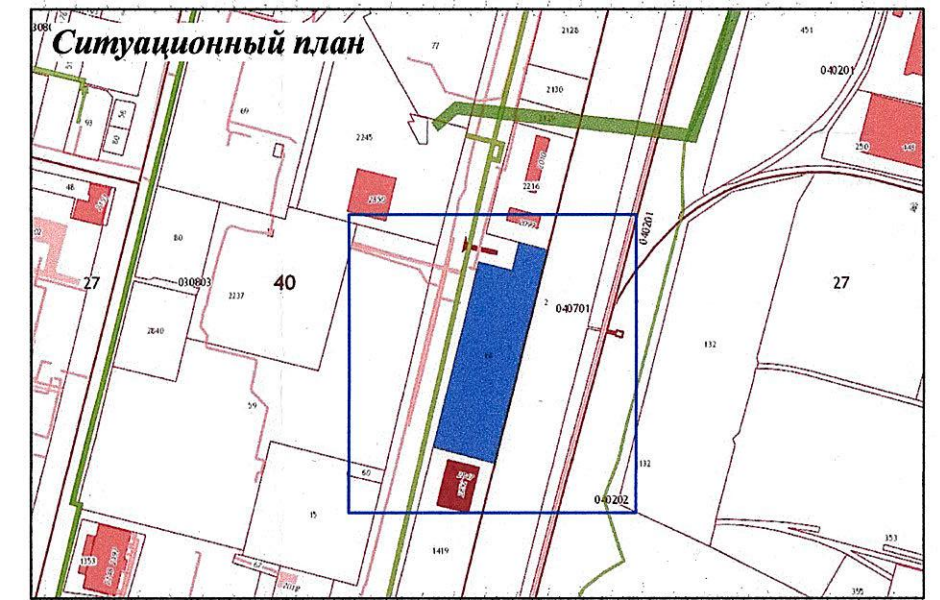

Условные обозначения:

| | |
|--|---|
| | - граница земельного участка |
| | - номера точек поворотных углов земельного участка |
| | - зона размещения объектов капитального строительства |
| | - красная линия ул. Красных Зорь |
| | - отступ от границ земельного участка определяется в ходе проектирования, с учетом противопожарных требований, но не менее 3 м |
| | - санитарно-защитная зона в соответствии с п. 12.26 "СП 42.13330.2016. Свод правил. Градостроительство. Планировка и застройка городских и сельских поселений. Актуализированная редакция СНиП 2.07.01-89*" |

Масштаб 1:1000